




verificator	Smadu Gheorghe	cerinta:		data verificare:	
proiectant :	PROEX INSTAL CONSULTING RO36670168;J51/504/2016 proexinstalconsulting@gmail.com		beneficiar: SC EXPERT RECYCLING SRL		data 09.2026
	ATESTAT Be;C1A		adresa	LOCALITATEA VIFORATA, JUD DAMBOVITA	
			faza	PROIECT TEHNIC/DTAC	pr.nr. 212
			proiect:	"Sprijinirea investiţiilor în noi capacităţi de producere a energiei electrice produsă din surse regenerabile pentru autoconsum – Construire centrala fotovoltaica„	
sef proiect:	ing.Petrache Ion				pl.nr. 1
proiectat:	ing.Dumbrava Virgil		scara	1:500	plansa: INCADRARE IN ZONA
desenat:	Obretin Mihaela				

FOLOSIREA ACESTOR PLANURI SI A INFORMATIILOR CUPRINSE IN ELE FARA ACORDUL FIRMEI "S.C. PROEX INSTAL CONSULTING S.R.L." CADE SUB INCIDENTA LEGILOR CODULUI PENAL ROMAN SI A REGLEMENTARILOR UNIUNII EUROPENE REFERITOARE LA PROTECTIA PROPRIETATII INTELECTUALE SI A DREPTULUI DE AUTOR

THE DOCUMENT/DRAWING IS INTELLECTUAL PROPERTY OF THE AUTHORS, TRANSMITTING OR COPYING. TOTALLY OR PARTIALLY. WITHOUT WRITTEN APPROVAL OF THE AUTHORS REPRESENT A BREAKING OF THE LAW NO.8/1996

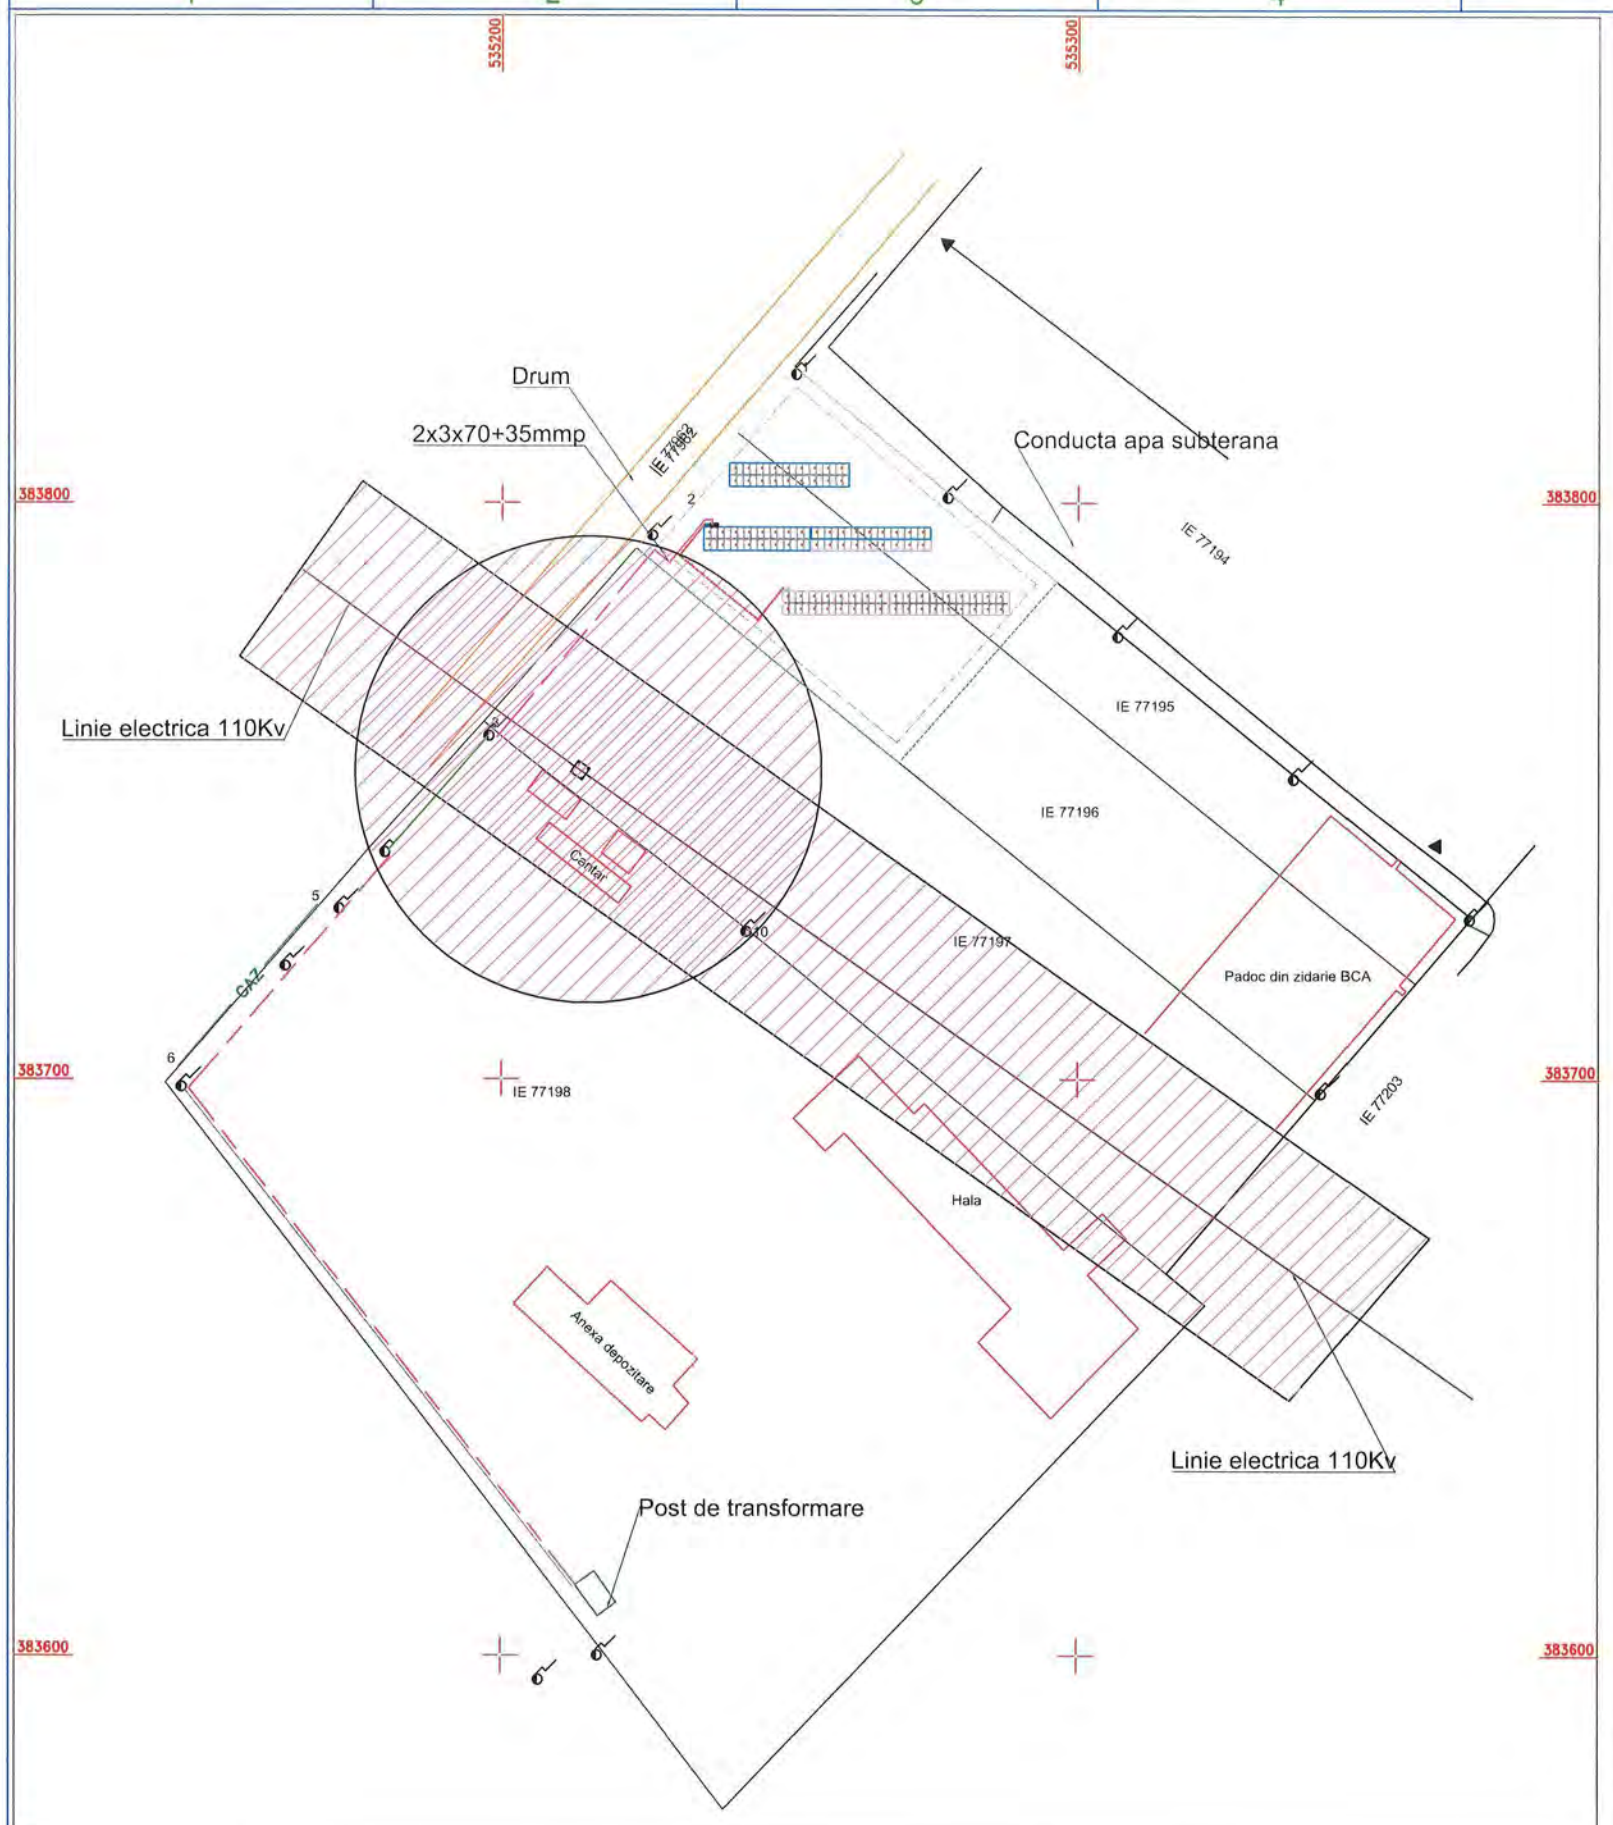

PLAN TOPOGRAFIC
Scara 1:1000
-INTRAVILAN-

Adresa - Jud. Dambovita, UAT Aninoasa

IE 77195, IE 77196, IE 77197, IE 77198

N
W
E
S

LEGENDA:
- limita imobil
- drum
- constructie
- camin apa
- fantana
- stalp

Suprafata imobilului =28 610 mp
Suprafata studiata = 28 610 mp

Cote determinate in sistem de referinta
Marea Neagra 1970

DATE PRINCIPALE

CFV

DC Putere 103.2 kWp

PV Module 172 (600W)

@STC: P = 600Wp
V_{oc} = 53,01V
I_{sc} = 14.26A
V_{mpp} = 44.38V
I_{mpp} = 13,52A
Eff. 23,2%

String 6 x18 PF SERIE
4 x16 PF SERIE

Invertor 2 x 50kW

	SC LAND SURVEYING SRL		Proiect: Beneficiar:		
Sef proiect	Carmen Prunache		SCARA 1:1000 A3	PLAN TOPOGRAFIC	PL. 1/1
Intocmit	Carmen Prunache				
Desenat	Carmen Prunache				
Verificat	Carmen Prunache				


AMPLASAREA CFV RESPECTA
DISTANTA MINIMA DE APROPRIERE
Daf-FATA DE STALPUL METALIC LEA 110Kv

verificator	Smadu Gheorghe	cerinta:	data verificare:
proiectant :	PROEX INSTAL CONSULTING RO36670168;J51/504/2016 proexinstalconsulting@gmail.com		beneficiar: SC EXPERT RECYCLING SRL
	ATESTAT Be:C1A		adresa: LOCALITATEA VIFORATA, JUD DAMBOVITA
sef proiect:	ing.Petrache Ion		faza: PROIECT TEHNIC/DTAC
proiectat:	ing.Dumbrava Virgil		proiect: "Sprijinirea investiţiilor în noi capacităţi de producere a energiei electrice produsă din surse regenerabile pentru autoconsum – Construire centrala fotovoltaica„
desenat:	Obretin Mihaela		scara: 1 : 1000
			plansa: PLAN AMPLASAMENT PROPUS

data 09.2026
pr.nr. 212
pl.nr. 2

FOLOSIREA ACESTOR PLANURI SI A INFORMATIILOR CUPRINSE IN ELE FARA ACORDUL FIRMEI "S.C. PROEX INSTAL CONSULTING S.R.L." CADE SUB INCIDENTA LEGILOR CODULUI PENAL ROMAN SI A REGLEMENTARILOR UNIUNII EUROPENE REFERITOARE LA PROTECTIA PROPRIETATII INTELECTUALE SI A DREPTULUI DE AUTOR

THE DOCUMENT/DRAWING IS INTELLECTUAL PROPERTY OF THE AUTHORS. TRANSMITTING OR COPYING, TOTALLY OR PARTIALLY, WITHOUT WRITTEN APPROVAL OF THE AUTHORS REPRESENT A BREAKING OF THE LAW NO 8/1996

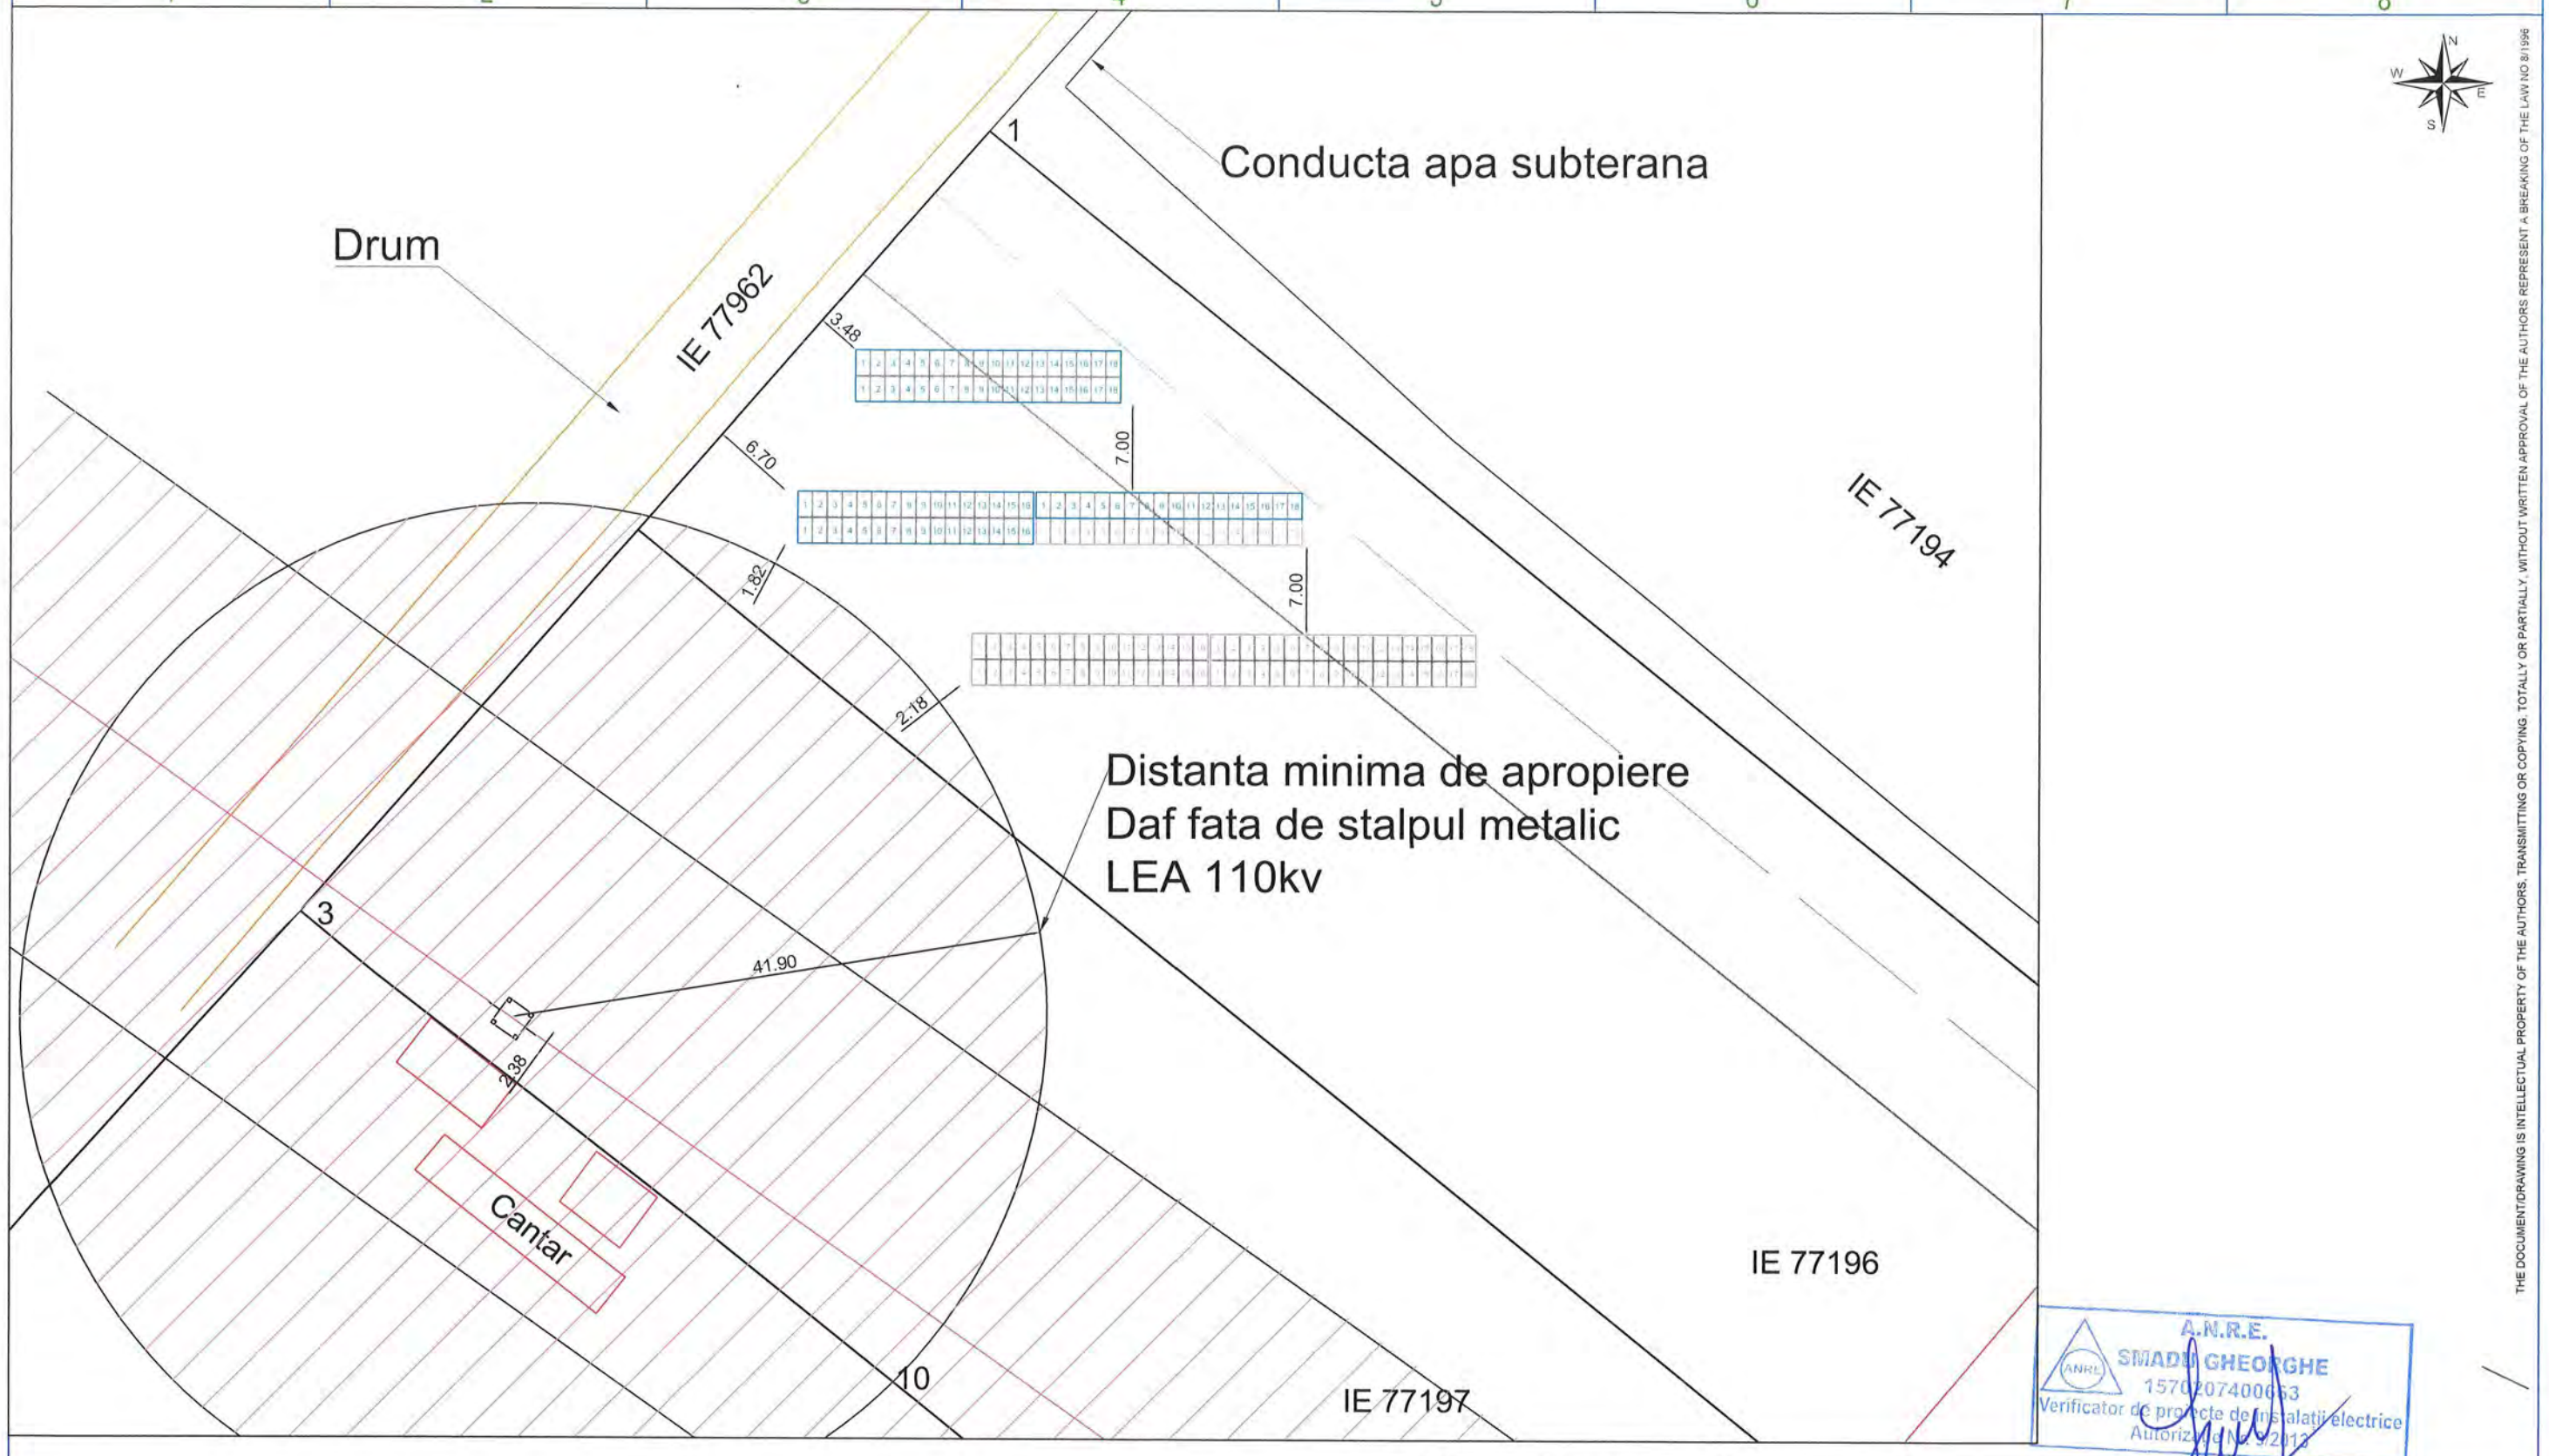


AMPLASAREA CFV RESPECTA
DISTANTA MINIMA DE APROPRIERE
Daf-FATA DE STALPUL METALIC LEA 110Kv

verificator	Smadu Gheorghe	cerinta:		data verificare:	
proiectant :	PROEX INSTAL CONSULTING RO36670168;J51/504/2016 proexinstalconsulting@gmail.com		beneficiar: SC EXPERT RECYCLING SRL		data 09.2026
	ATESTAT Be;C1A		adresa	LOCALITATEA VIFORATA, JUD DAMBOVITA	
			faza	PROIECT TEHNIC/DTAC	pr.nr. 212
			proiect:	"Sprijinirea investiţiilor în noi capacităţi de producere a energiei electrice produsă din surse regenerabile pentru autoconsum – Construire centrala fotovoltaica„	
sef proiect:	ing.Petrache Ion				pl.nr.
proiectat:	ing.Dumbrava Virgil		scara 1 : 500	plansa: DETALII PLAN AMPLASAMENT PROPUS	3
desenat:	Obretin Mihaela				

A.N.R.E.
SMADU GHEORGHE
1570207400063
Verificator de proiecte de instalaţii electrice
Autorizaţia nr. 9/2013

THE DOCUMENT/DRAWING IS INTELLECTUAL PROPERTY OF THE AUTHORS. TRANSMITTING OR COPYING. TOTALLY OR PARTIALLY, WITHOUT WRITTEN APPROVAL OF THE AUTHORS REPRESENT A BREAKING OF THE LAW NO 8/1996

FOLOSIREA ACESTOR PLANURI SI A INFORMATIILOR CUPRINSE IN ELE FARA ACORDUL FIRMEI "S.C. PROEX INSTAL CONSULTING S.R.L." CADE SUB INCIDENTA LEGILOR CODULUI PENAL ROMAN SI A REGLEMENTARILOR UNIUNII EUROPENE REFERITOARE LA PROTECTIA PROPRIETATII INTELECTUALE SI A DREPTULUI DE AUTOR

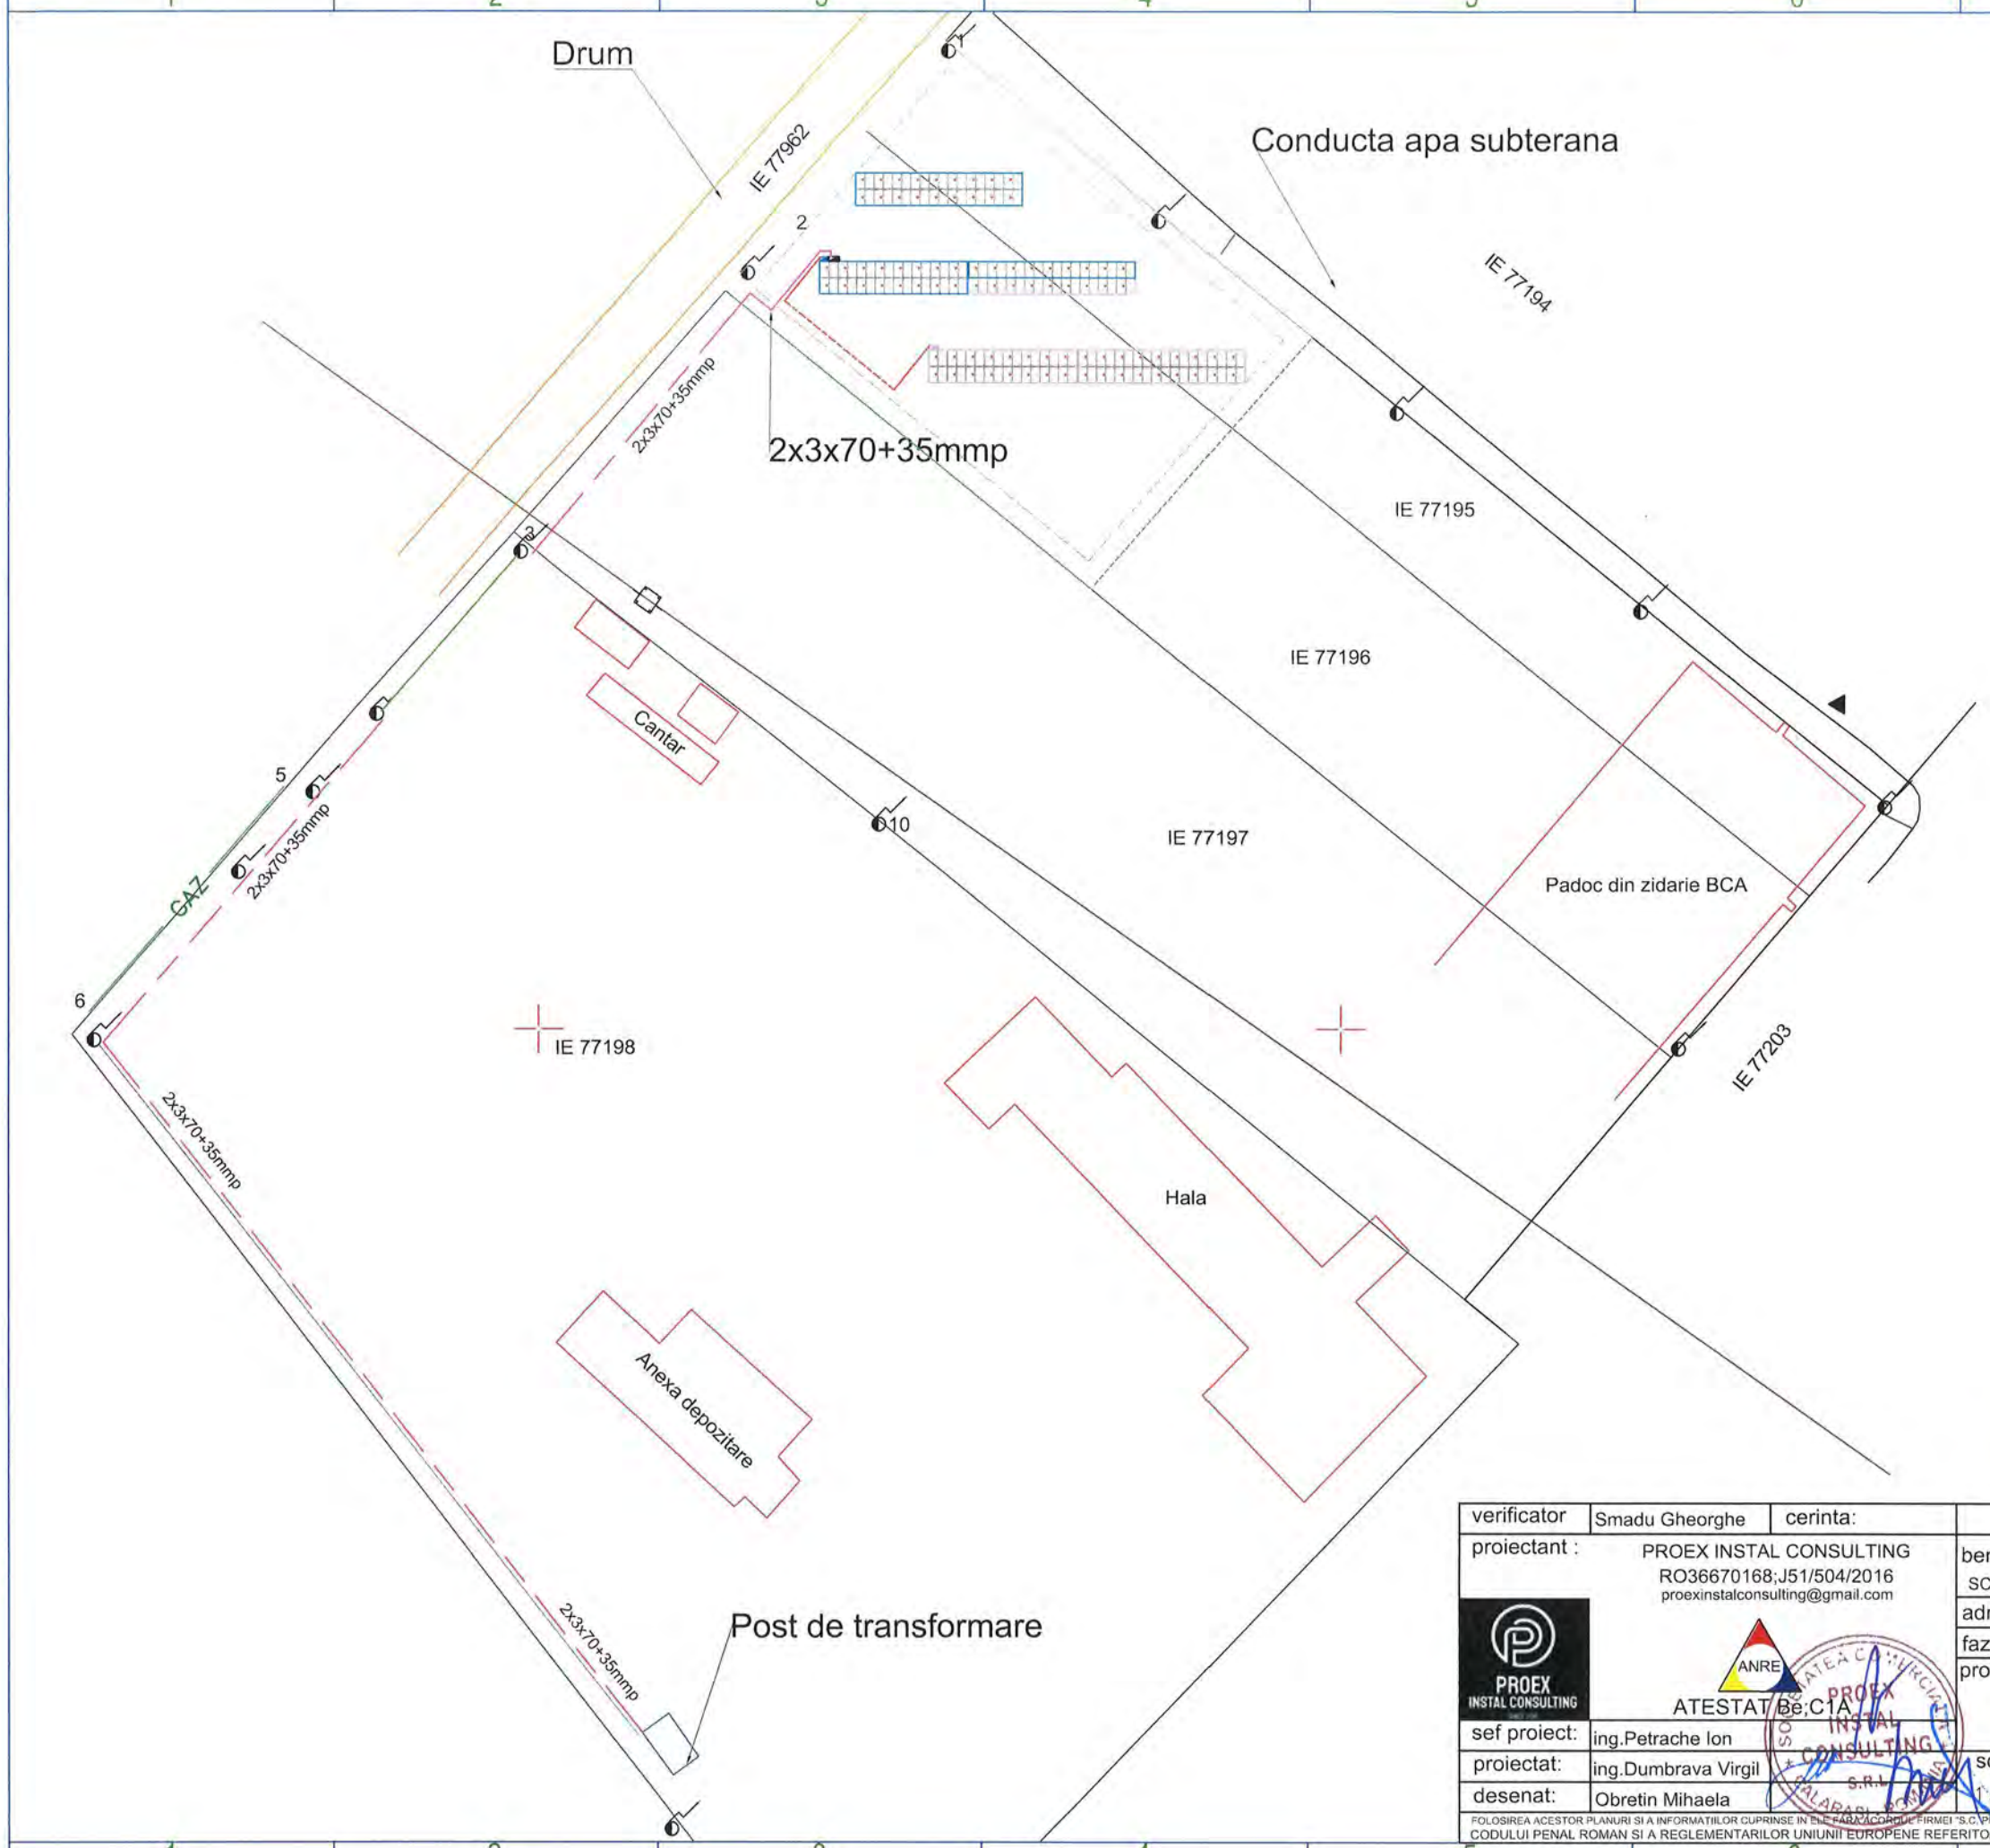

DATE PRINCIPALE

CFV

DC Putere 103.2 kWp

PV Module 172 (600W)

@STC:		
	P =	600Wp
	V_{OC} =	53,01V
	I_{SC} =	14,26A
	V_{MPP} =	44,38V
	I_{MPP} =	13,52A
	Eff.	23,2%

String 6 x18 PF SERIE
4 x16 PF SERIE


Invertor 2 x 50kW

A.N.R.E.
SMADU GHEORGHE
1570207400663
Verificator de proiecte de instalatii electrice
Autorizatia Nr. 0/2013

verificator	Smadu Gheorghe	cerinta:	data verificare:		
proiectant :	PROEX INSTAL CONSULTING RO36670168;J51/504/2016 proexinstalconsulting@gmail.com		beneficiar: SC EXPERT RECYCLING SRL		data 09.2026
	ATESTAT Be;C1A		adresa	LOCALITATEA VIFORATA, JUD DAMBOVITA	
			faza	PROIECT TEHNIC/DTAC	pr.nr. 212
			proiect:	"Sprijinirea investiţiilor în noi capacităţi de producere a energiei electrice produsă din surse regenerabile pentru autoconsum – Construire centrala fotovoltaica„	
sef proiect:	ing.Petrache Ion				pl.nr. 4
proiectat:	ing.Dumbrava Virgil		scara 1:1000	plansa: TRASEU CABLU RACORDARE	
desenat:	Obretin Mihaela				

FOLOSIREA ACESTOR PLANURI SI A INFORMATIILOR CUPRINSE IN ELE FARA ACORDUL FIRMEI "S.C. PROEX INSTAL CONSULTING S.R.L." CADE SUB INCIDENTA LEGILOR CODULUI PENAL ROMAN SI A REGLEMENTARILOR UNIUNII EUROPENE REFERITOARE LA PROTECTIA PROPRIETATII INTELECTUALE SI A DREPTULUI DE AUTOR

THE DOCUMENT/DRAWING IS INTELLECTUAL PROPERTY OF THE AUTHORS. TRANSMITTING OR COPYING. TOTALLY OR PARTIALLY. WITHOUT WRITTEN APPROVAL OF THE AUTHORS REPRESENT A BREAKING OF THE LAW NO 8 / 1996

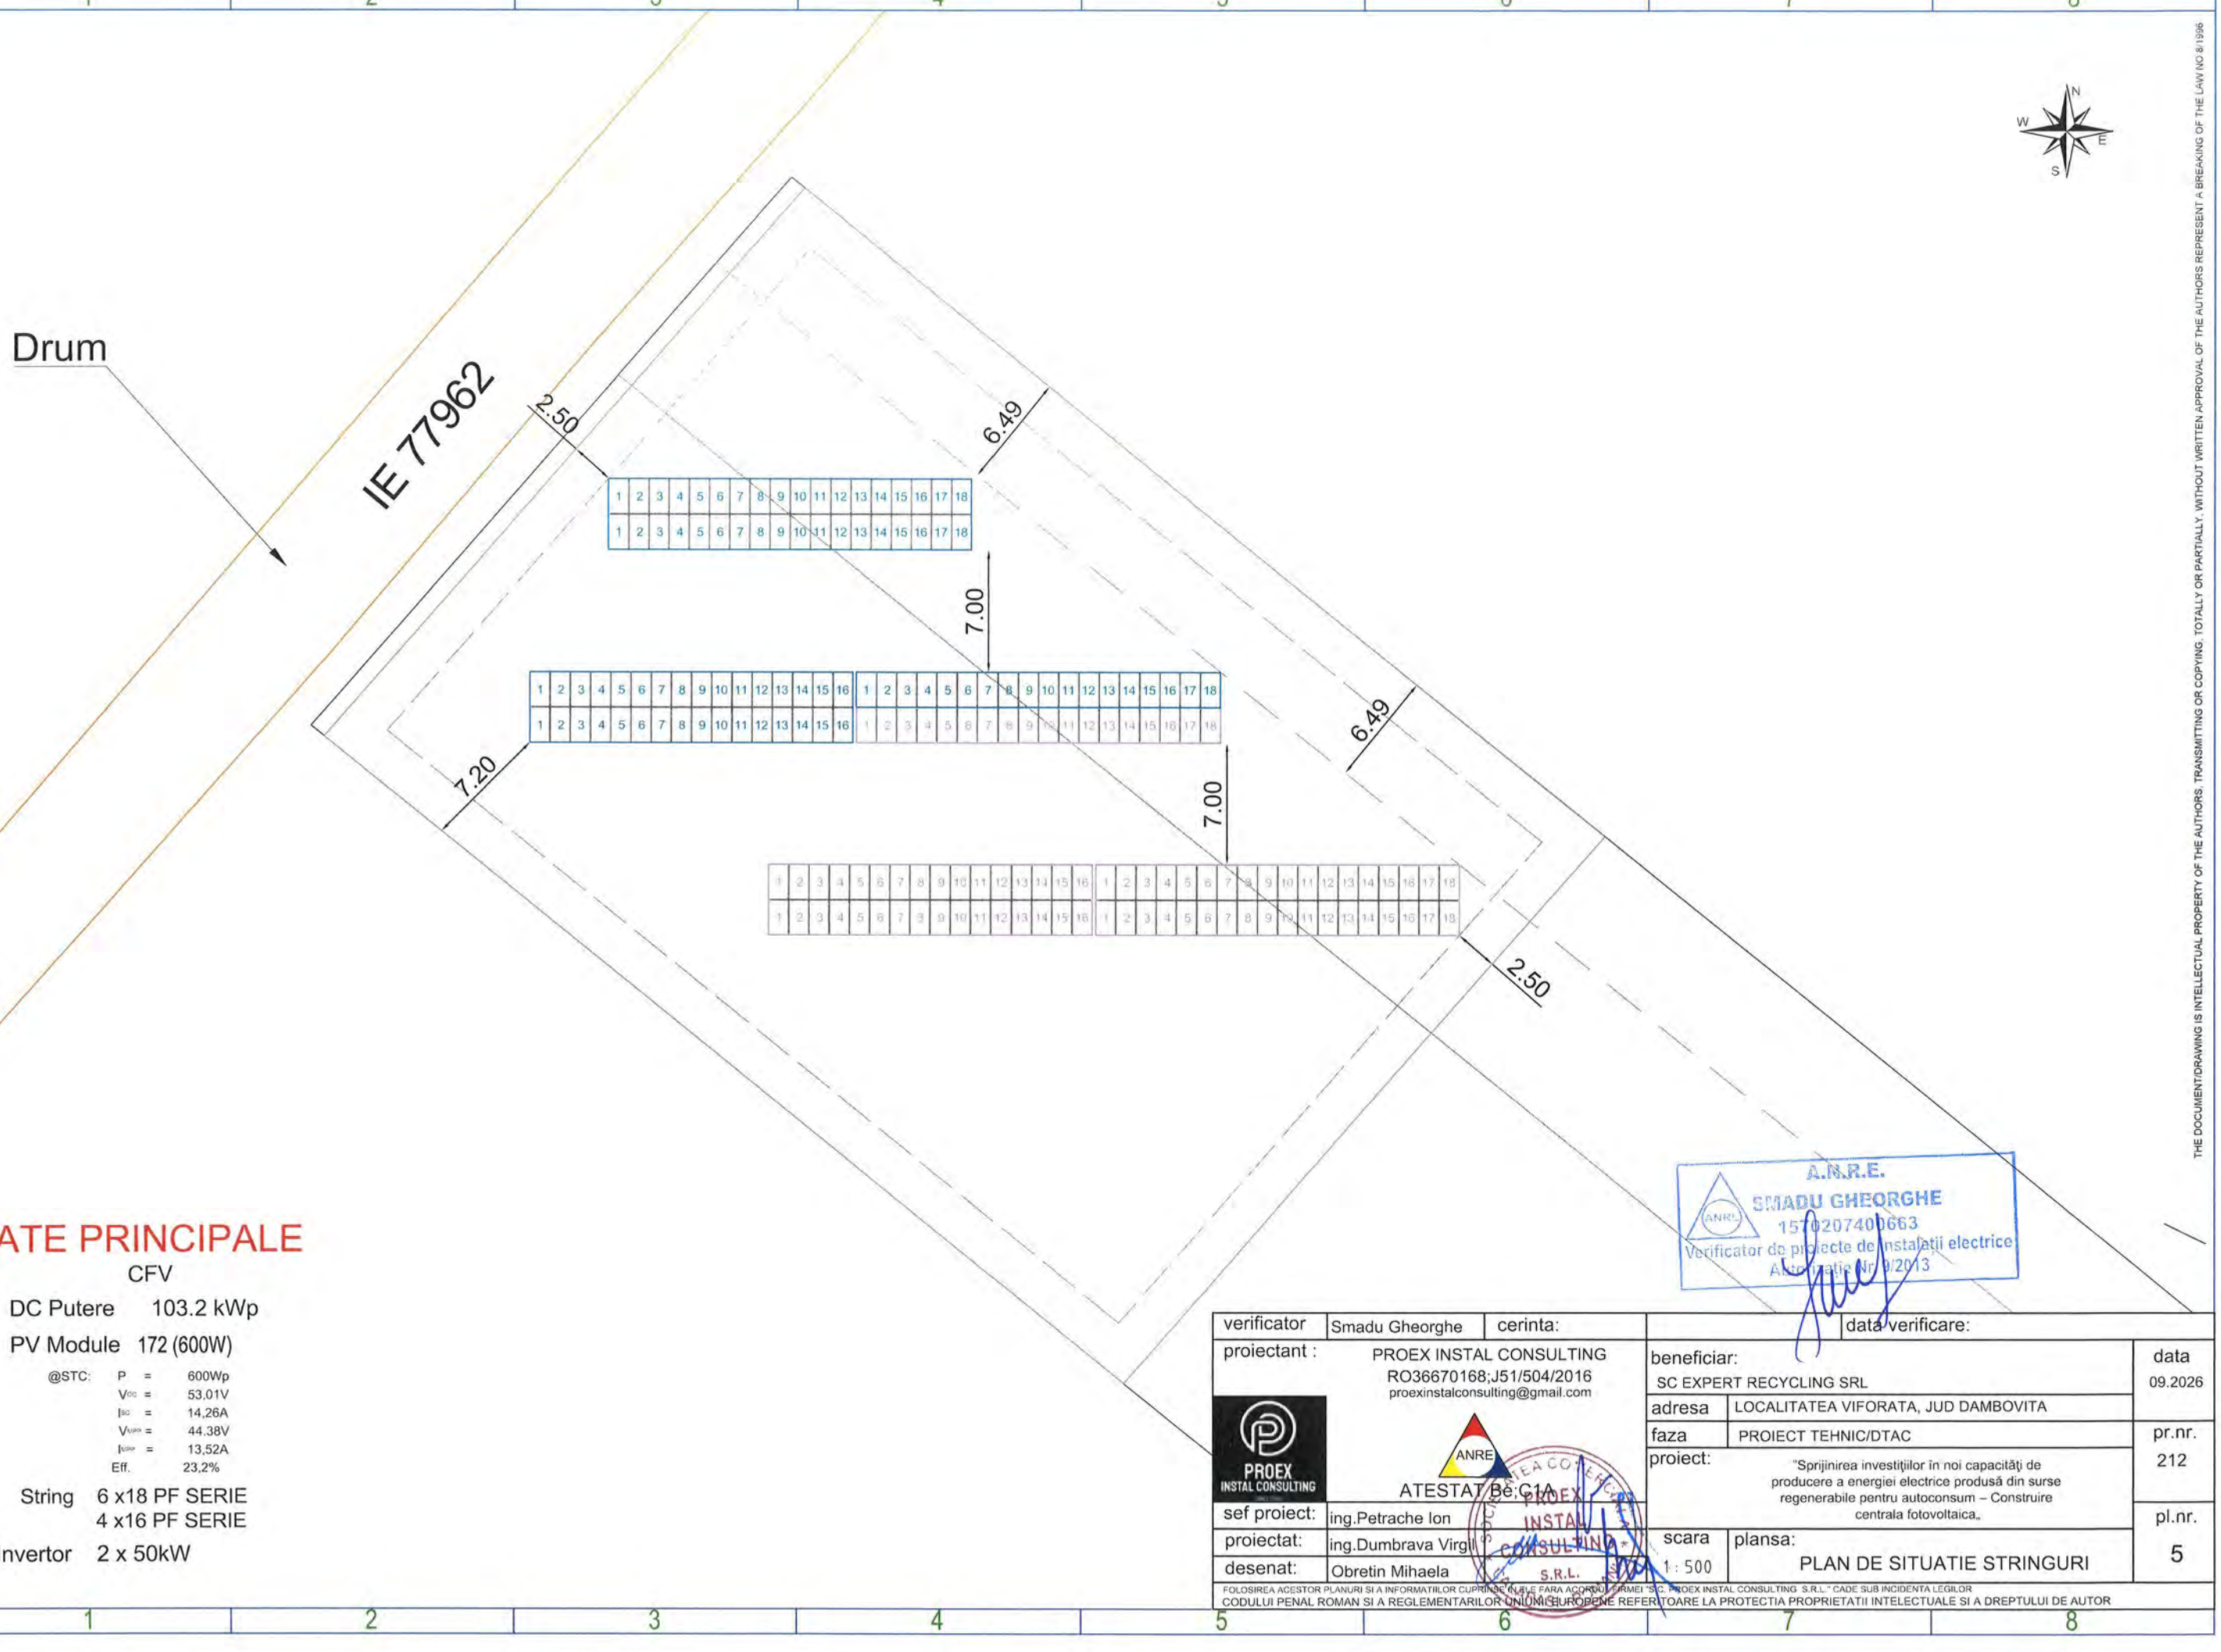

DATE PRINCIPALE

CFV

DC Putere 103.2 kWp

PV Module 172 (600W)

@STC: P = 600Wp
V_{OC} = 53,01V
I_{SC} = 14,26A
V_{MPP} = 44,38V
I_{MPP} = 13,52A
Eff. 23,2%

String 6 x18 PF SERIE
4 x16 PF SERIE


Invertor 2 x 50kW

A.N.R.E.
SMADU GHEORGHE
1570207400663
Verificator de proiecte de instalatii electrice
Autorizatie Nr. 9/2013

verificator	Smadu Gheorghe	cerinta:		data verificare:	
proiectant :	PROEX INSTAL CONSULTING RO36670168;J51/504/2016 proexinstalconsulting@gmail.com ATESTAT Be;C1A		beneficiar: SC EXPERT RECYCLING SRL		data 09.2026
			adresa	LOCALITATEA VIFORATA, JUD DAMBOVITA	
			faza	PROIECT TEHNIC/DTAC	pr.nr. 212
			proiect:	"Sprijinirea investiţiilor în noi capacităţi de producere a energiei electrice produsă din surse regenerabile pentru autoconsum – Construire centrala fotovoltaica„	
sef proiect:	ing.Petrache Ion				pl.nr.
proiectat:	ing.Dumbrava Virgil		scara 1 : 500	plansa: PLAN DE SITUATIE STRINGURI	5
desenat:	Obretin Mihaela				

FOLOSIREA ACESTOR PLANURI SI A INFORMATIILOR CUPRINSE IN ELE FARA ACORDUL FIRMEI "SC. PROEX INSTAL CONSULTING S.R.L." CADE SUB INCIDENTA LEGILOR CODULUI PENAL ROMAN SI A REGLEMENTARILOR UNIUNII EUROPENE REFERITOARE LA PROTECTIA PROPRIETATII INTELECTUALE SI A DREPTULUI DE AUTOR

THE DOCUMENT/DRAWING IS INTELLECTUAL PROPERTY OF THE AUTHORS. TRANSMITTING OR COPYING, TOTALLY OR PARTIALLY, WITHOUT WRITTEN APPROVAL OF THE AUTHORS REPRESENT A BREAKING OF THE LAW NO 8/1996

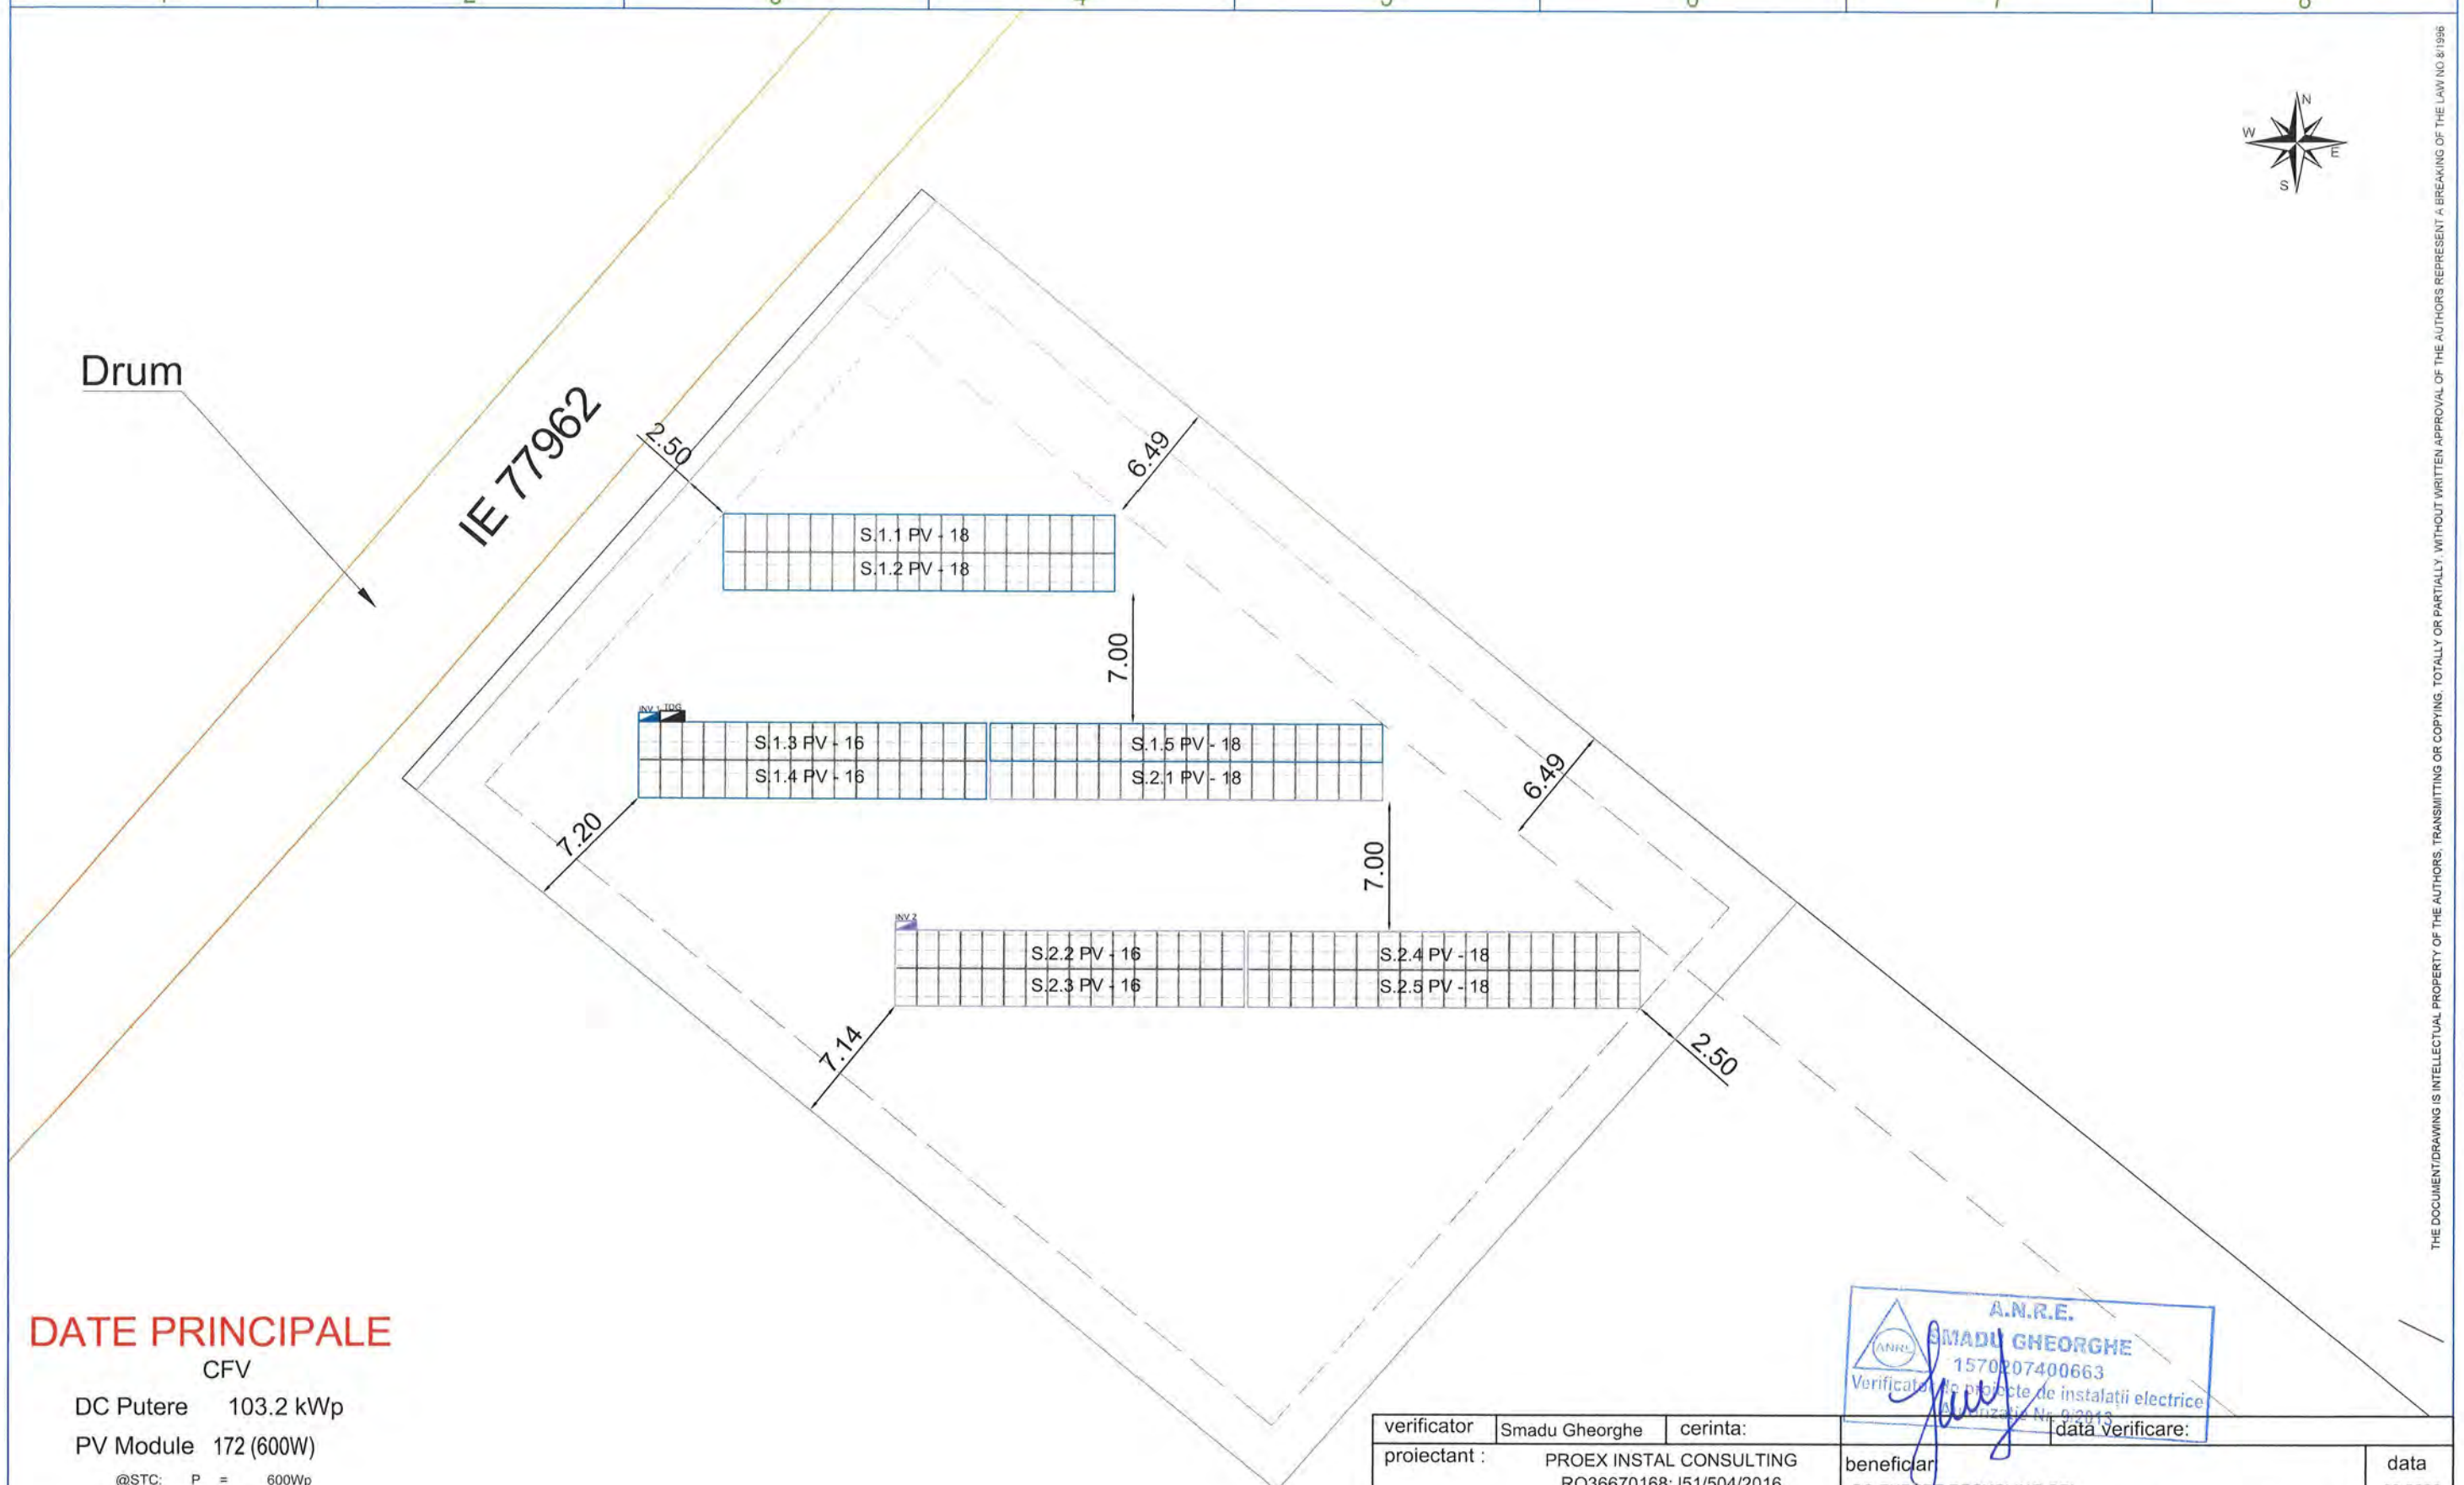

DATE PRINCIPALE

CFV

DC Putere 103.2 kWp

PV Module 172 (600W)

@STC: P = 600Wp
V_{OC} = 53,01V
I_{SC} = 14,26A
V_{MPP} = 44.38V
I_{MPP} = 13,52A
Eff. 23,2%

String 6 x18 PF SERIE
4 x16 PF SERIE

Invertor 2 x 50kW


A.N.R.E.
SMADU GHEORGHE
1570207400663
Verificator instalatii electrice
Autorizatie Nr. 0-2013

verificator	Smadu Gheorghe	cerinta:	data verificare:
proiectant :	PROEX INSTAL CONSULTING RO36670168;J51/504/2016 proexinstalconsulting@gmail.com	beneficiar:	SC EXPERT RECYCLING SRL
	ATESTAT Be;C1A;C	adresa	LOCALITATEA VIFORATA, JUD DAMBOVITA
		faza	PROIECT TEHNIC/DTAC
		proiect:	"Sprijinirea investiţiilor în noi capacităţi de producere a energiei electrice produsă din surse regenerabile pentru autoconsum – Construire centrala fotovoltaica„
sef proiect:	ing.Petrache Ion		
proiectat:	ing.Dumbrava Virgil	scara	1 : 500
desenat:	Obretin Mihaela	plansa:	PLAN DE SITUATIE INVERTOARE

data 09.2026
pr.nr. 212
pl.nr. 6

THE DOCUMENT/DRAWING IS INTELLECTUAL PROPERTY OF THE AUTHORS, TRANSMITTING OR COPYING, TOTALLY OR PARTIALLY, WITHOUT WRITTEN APPROVAL OF THE AUTHORS REPRESENT A BREAKING OF THE LAW NO 8/1996

FOLOSIREA ACESTOR PLANURI SI A INFORMATIILOR CUPRINSE IN EL FARA ACORDUL FIRMEI S.C. PROEX INSTAL CONSULTING S.R.L." CADE SUB INCIDENTA LEGILOR CODULUI PENAL ROMAN SI A REGLEMENTARILOR UNIUNII EUROPENE REFERITOARE LA PROTECTIA PROPRIETATII INTELECTUALE SI A DREPTULUI DE AUTOR

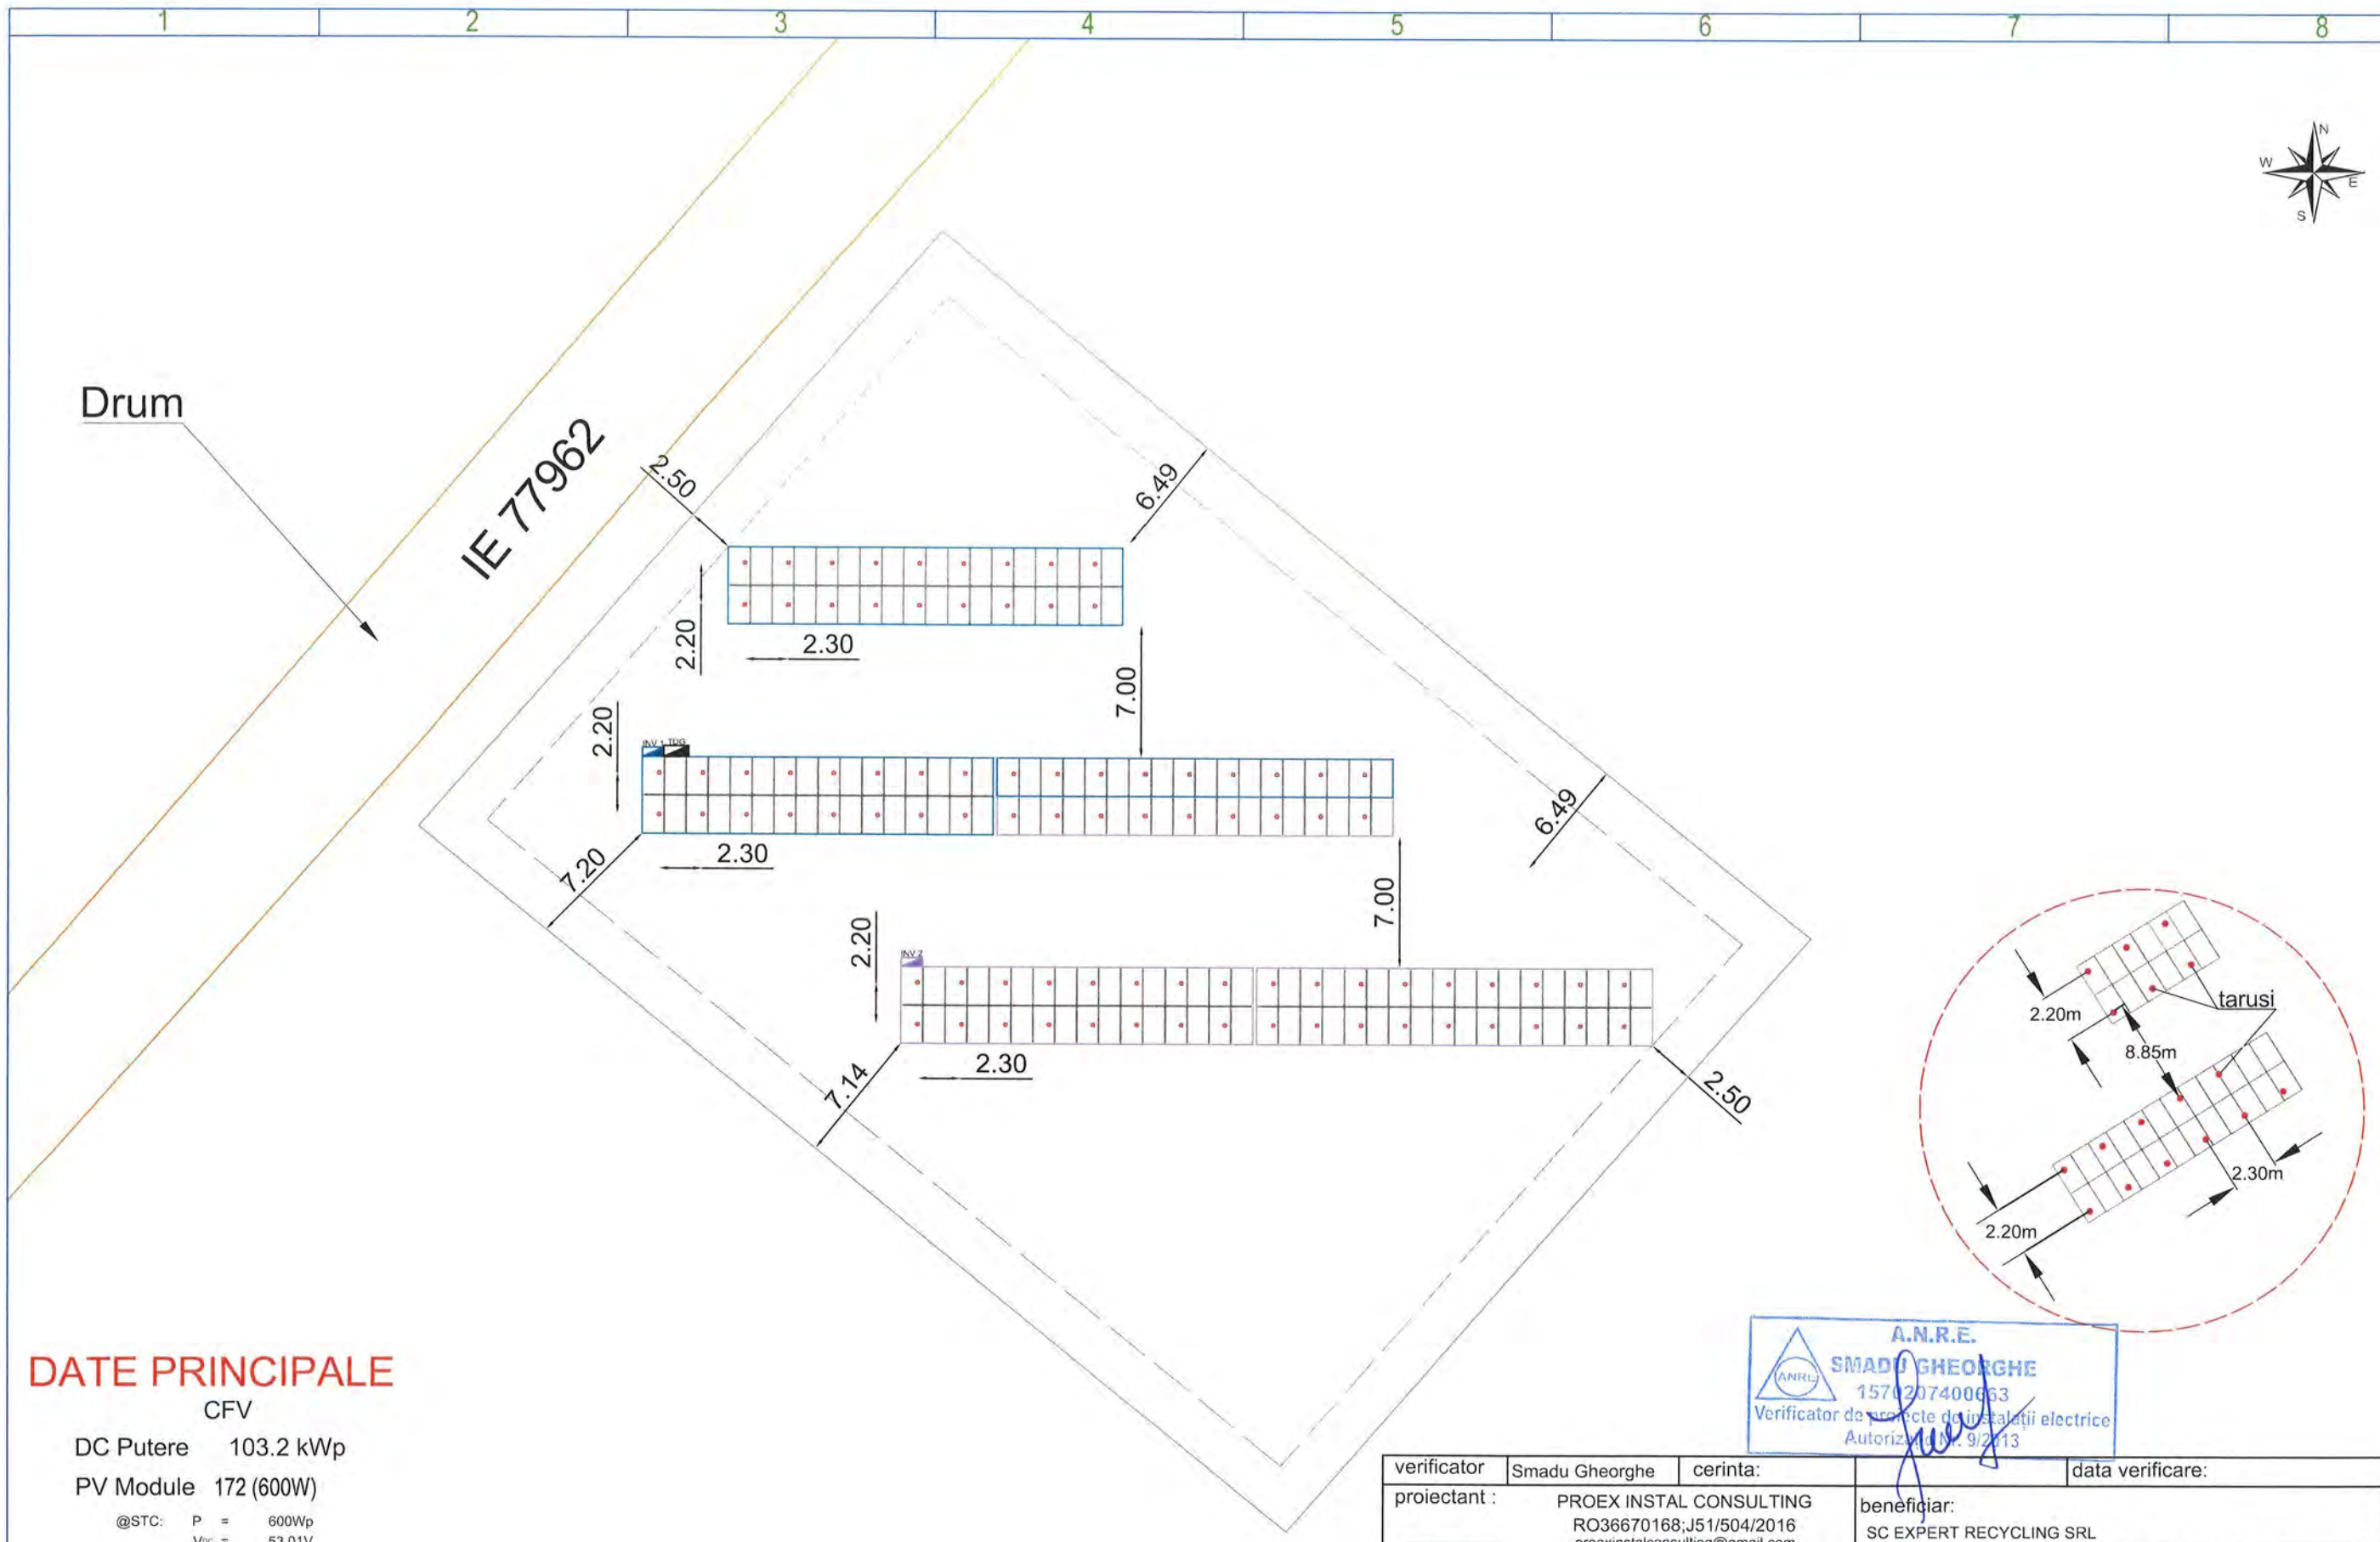

DATE PRINCIPALE

CFV

DC Putere 103.2 kWp

PV Module 172 (600W)

@STC: P = 600Wp
V_{OC} = 53,01V
I_{SC} = 14,26A
V_{MPP} = 44.38V
I_{MPP} = 13,52A
Eff. 23,2%

String 6 x18 PF SERIE
4 x16 PF SERIE


Invertor 2 x 50kW

A.N.R.E.
SMADU GHEORGHE
1570207400063
Verificator de proiecte de instalații electrice
Autorizație nr. 9/2013

verificator	Smadu Gheorghe	cerinta:	data verificare:
proiectant :	PROEX INSTAL CONSULTING RO36670168;J51/504/2016 proexinstalconsulting@gmail.com	beneficiar:	data
		SC EXPERT RECYCLING SRL	09.2026
		adresa: LOCALITATEA VIFORATA, JUD DAMBOVITA	
	ATESTAT Be:CIA	faza: PROIECT TEHNIC/DTAC	pr.nr.
sef proiect:	ing.Petrache Ion	proiect: "Sprijinirea investițiilor în noi capacități de producere a energiei electrice produsă din surse regenerabile pentru autoconsum – Construire centrala fotovoltaica„	212
proiectat:	ing.Dumbrava Virgil	scara: 1 : 500	pl.nr.
desenat:	Obretin Mihaela	plansa: PLAN DETALII STRUCTURA FIXA TARUSARE	7

THE DOCUMENT/DRAWING IS INTELLECTUAL PROPERTY OF THE AUTHORS. TRANSMITTING OR COPYING. TOTALLY OR PARTIALLY WITHOUT WRITTEN APPROVAL OF THE AUTHORS REPRESENT A BREAKING OF THE LAW NO 8/1996

FOLOSIREA ACESTOR PLANURI SI A INFORMATIILOR CUPRINSE IN ELE FARA ACORDUL FIRMEI "SC PROEX INSTAL CONSULTING S.R.L." CADE SUB INCIDENTA LEGILOR CODULUI PENAL ROMAN SI A REGLEMENTARILOR UNIUNII EUROPENE REFERITOARE LA PROTECTIA PROPRIETATII INTELECTUALE SI A DREPTULUI DE AUTOR

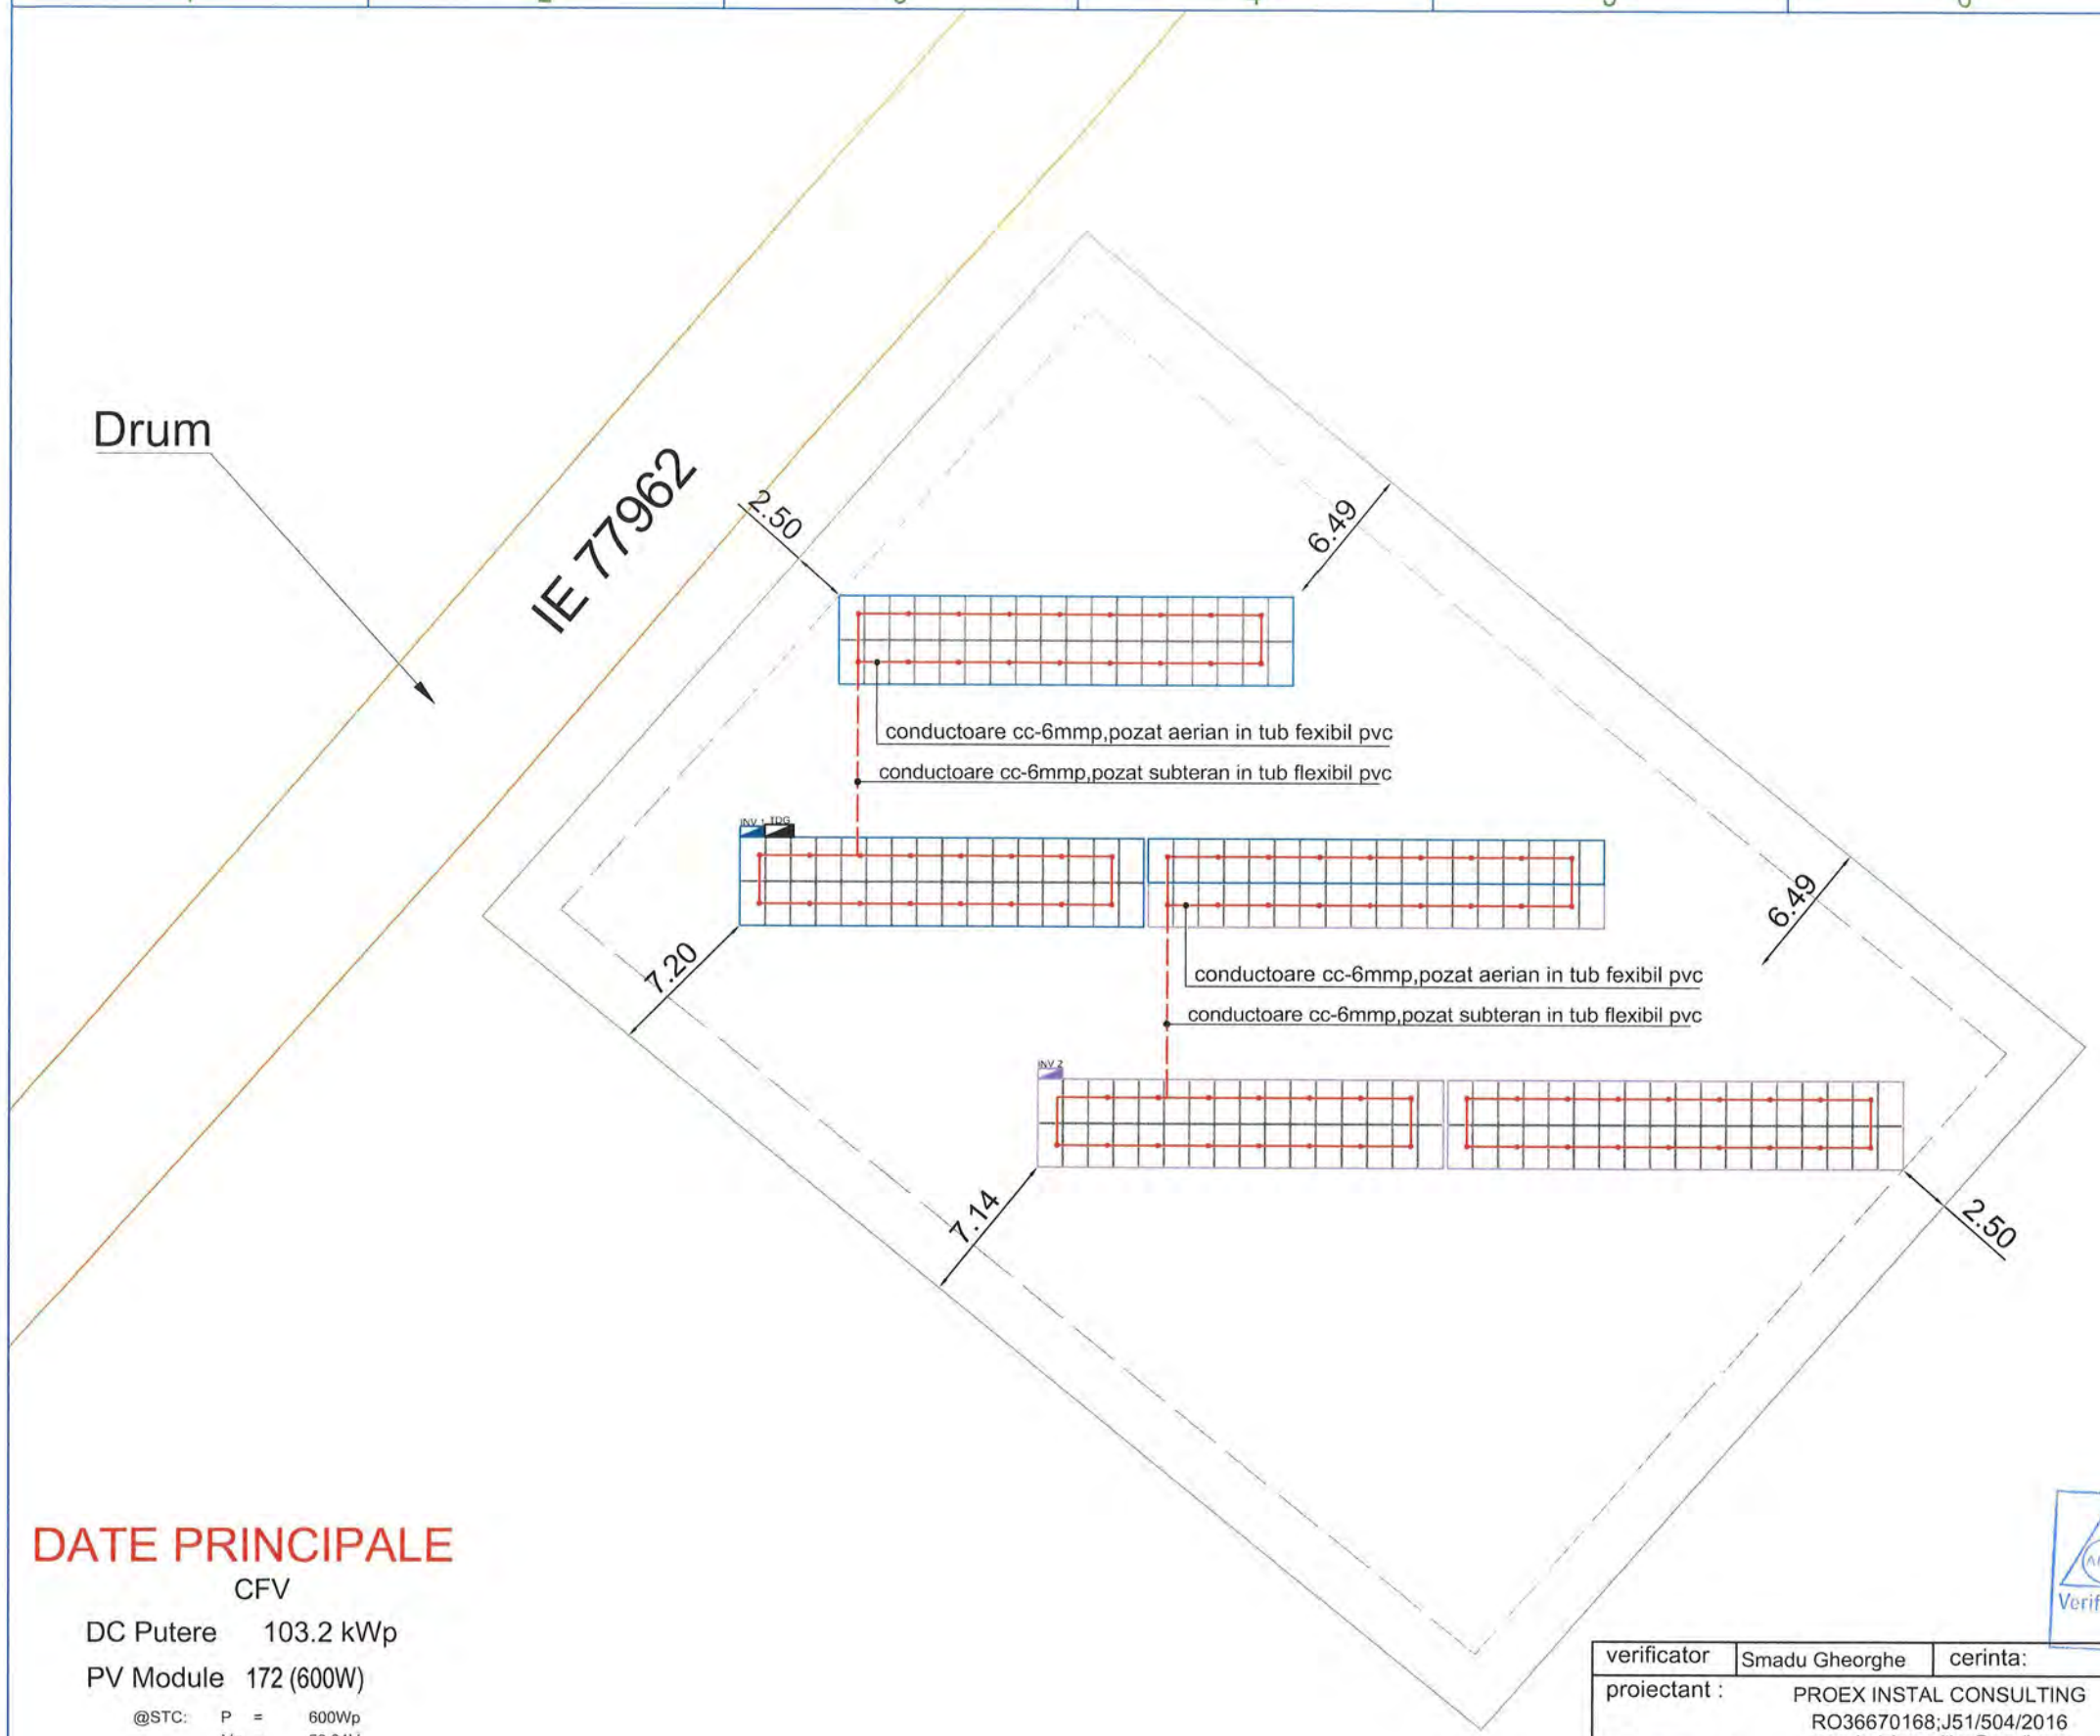

DATE PRINCIPALE

CFV

DC Putere 103.2 kWp

PV Module 172 (600W)

@STC: P = 600Wp
V_{oc} = 53,01V
I_{sc} = 14,26A
V_{MPP} = 44.38V
I_{MPP} = 13,52A
Eff. 23,2%

String 6 x18 PF SERIE
4 x16 PF SERIE


Invertor 2 x 50kW

A.N.R.E.
SMADU GHEORGHE
1570207400663
Verificator de proiecte de instalații electrice
Autorizație nr. 9/2013

verificator	Smadu Gheorghe	cerinta:		data verificare:	
proiectant :	PROEX INSTAL CONSULTING RO36670168;J51/504/2016 proexinstalconsulting@gmail.com		beneficiar: SC EXPERT RECYCLING SRL		data 09.2026
	ATESTAT Be;C1A		adresa	LOCALITATEA VIFORATA, JUD DAMBOVITA	
			faza	PROIECT TEHNIC/DTAC	pr.nr. 212
			proiect:	„Sprijinirea investițiilor în noi capacități de producere a energiei electrice produsă din surse regenerabile pentru autoconsum – Construire centrala fotovoltaica„	
sef proiect:	ing.Petrache Ion				pl.nr.
proiectat:	ing.Dumbrava Virgil		scara 1 : 500	plansa: PLAN DETALII CABLURI CC	8
desenat:	Obretin Mihaela				

FOLOSIREA ACESTOR PLANURI SI A INFORMATIILOR CUPRINSE IN ELE FARA ACORDUL FIRMEI "SC PROEX INSTAL CONSULTING S.R.L." CADE SUB INCIDENTA LEGILOR CODULUI PENAL ROMAN SI A REGLEMENTARILOR UNIUNII EUROPENE REFERITOARE LA PROTECTIA PROPRIETATII INTELECTUALE SI A DREPTULUI DE AUTOR

THE DOCUMENT/DRAWING IS INTELLECTUAL PROPERTY OF THE AUTHORS, TRANSMITTING OR COPYING, TOTALLY OR PARTIALLY WITHOUT WRITTEN APPROVAL OF THE AUTHORS REPRESENT A BREAKING OF THE LAW NO 6/1996

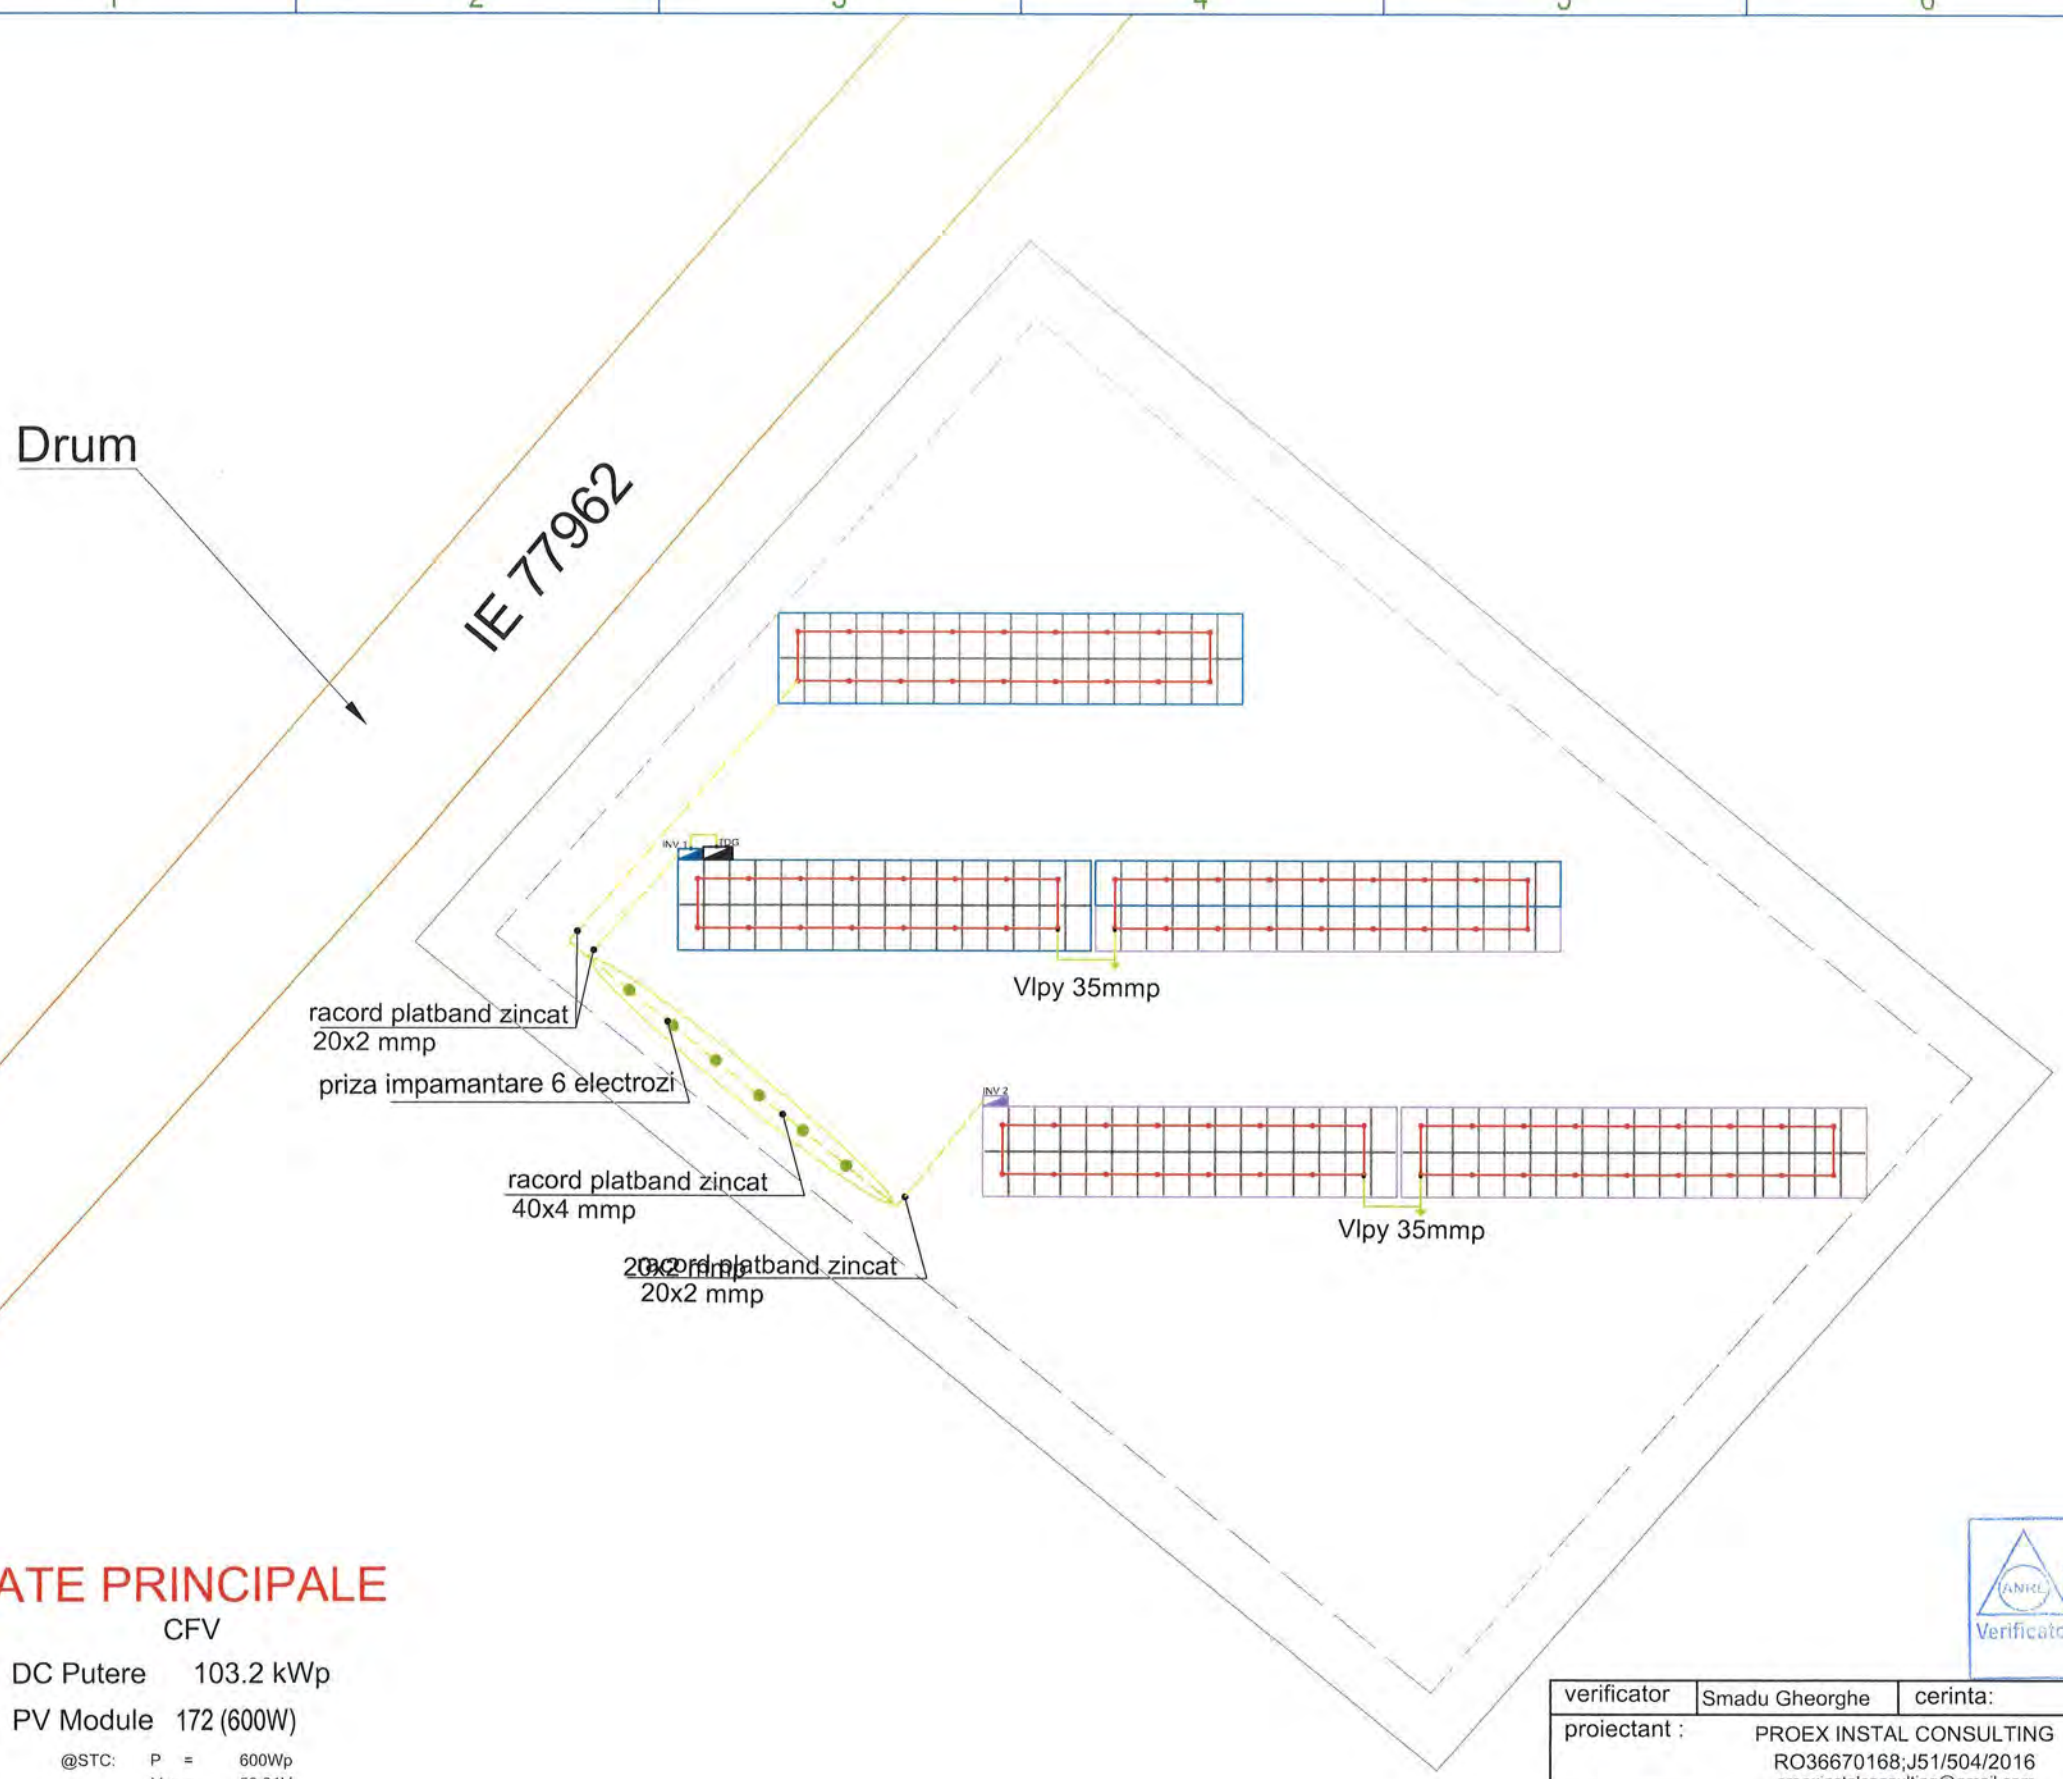

DATE PRINCIPALE

CFV

DC Putere 103.2 kWp

PV Module 172 (600W)

@STC: P = 600Wp
V_{OC} = 53,01V
I_{SC} = 14,26A
V_{MPP} = 44,38V
I_{MPP} = 13,52A
Eff. 23,2%

String 6 x18 PF SERIE
4 x16 PF SERIE


Invertor 2 x 50kW

A.N.R.E.
SMADU GHEORGHE
1570207400663
Verificator de proiecte de instalații electrice
Autorizație nr. 2063

verificator	Smadu Gheorghe	cerinta:	data verificare:
proiectant :	PROEX INSTAL CONSULTING RO36670168;J51/504/2016 proexinstalconsulting@gmail.com ATESTAT Be;C1A	beneficiar:	data
		SC EXPERT RECYCLING SRL	09.2026
		adresa: LOCALITATEA VIFORATA, JUD DAMBOVITA	
		faza: PROIECT TEHNIC/DTAC	pr.nr.
		proiect: "Sprijinirea investițiilor în noi capacități de producere a energiei electrice produsă din surse regenerabile pentru autoconsum – Construire centrala fotovoltaica„	212
sef proiect:	ing.Petrache Ion		pl.nr.
proiectat:	ing.Dumbrava Virgil	scara: 1 : 500	plansa: PLAN DETALII PRIZA DE IMPAMANTARE 9
desenat:	Obretin Mihaela		

FOLOSIREA ACESTOR PLANURI SI A INFORMATIILOR CUPRINSE IN ELE FARA ACORDUL SCRIS AL FIRMEI "S.C. PROEX INSTAL CONSULTING S.R.L." CADE SUB INCIDENTA LEGILOR CODULUI PENAL ROMAN SI A REGLEMENTARILOR UNIUNII EUROPENE REFERITOARE LA PROTECTIA PROPRIETATII INTELECTUALE SI A DREPTULUI DE AUTOR

THE DOCUMENT/DRAWING IS INTELLECTUAL PROPERTY OF THE AUTHORS. TRANSMITTING OR COPYING, TOTALLY OR PARTIALLY, WITHOUT WRITTEN APPROVAL OF THE AUTHORS REPRESENT A BREAKING OF THE LAW NO 8/1996

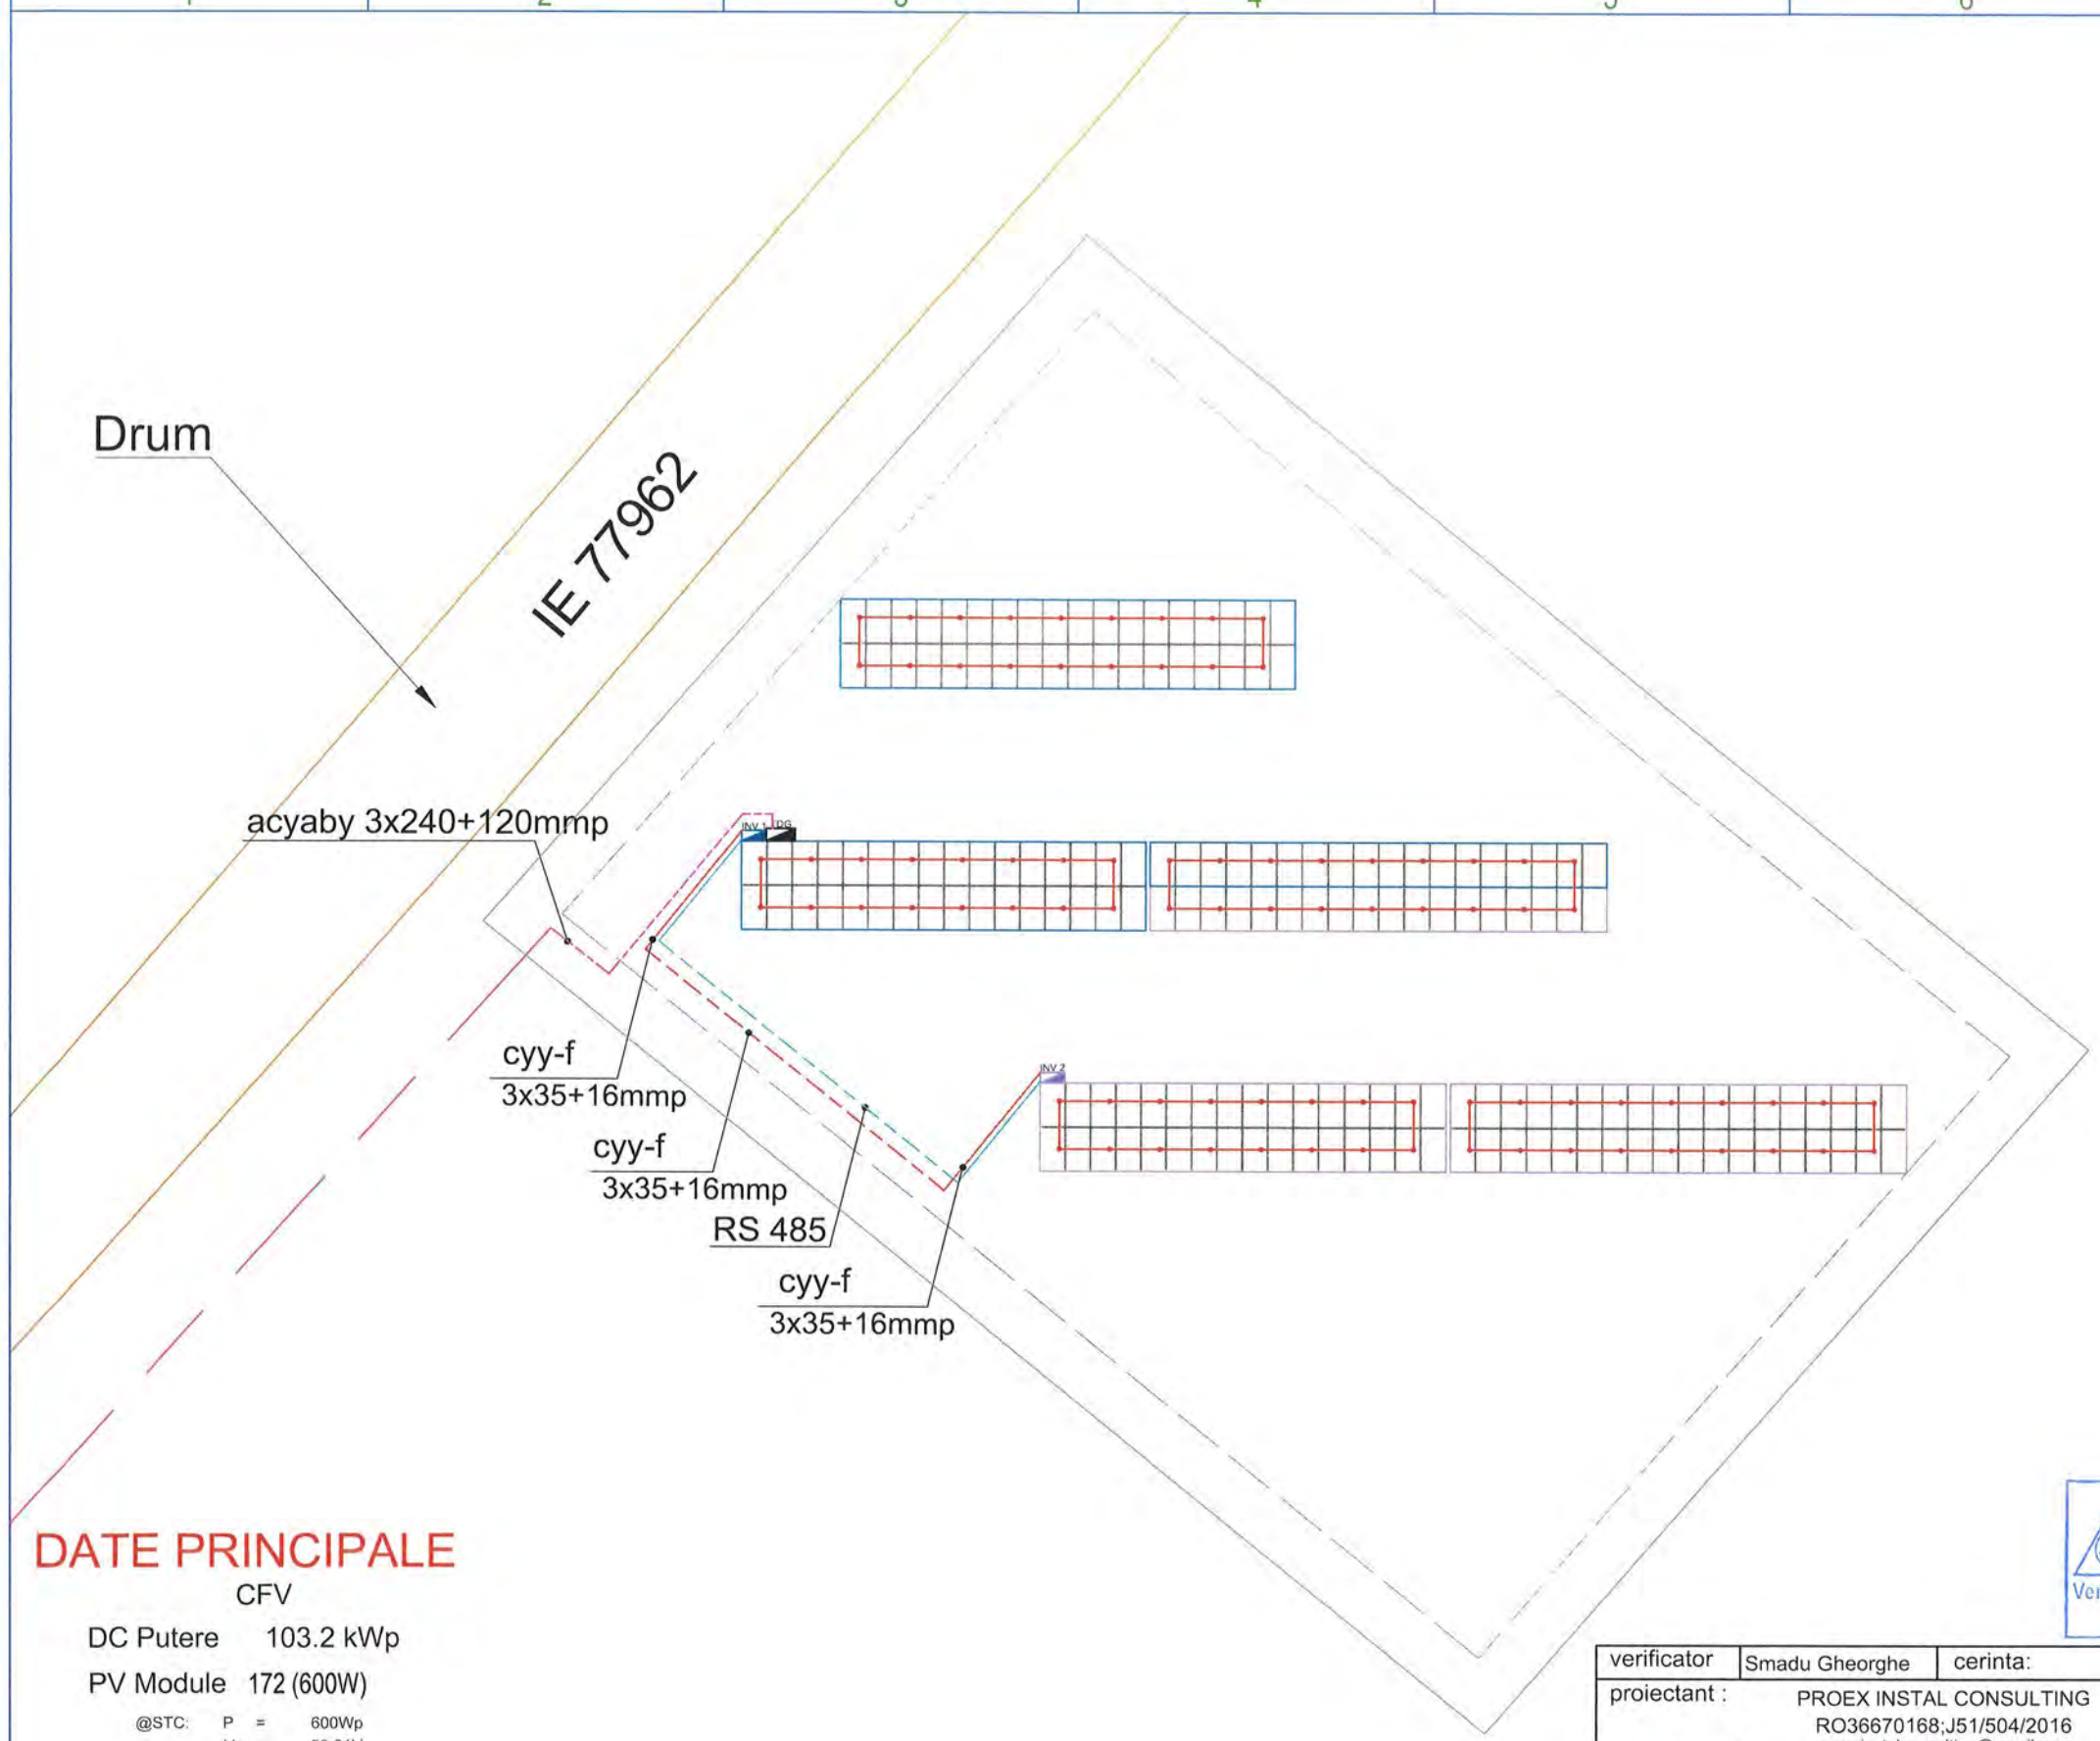

DATE PRINCIPALE

CFV

DC Putere 103.2 kWp

PV Module 172 (600W)

@STC: P = 600Wp
V_{oc} = 53,01V
I_{sc} = 14,26A
V_{MPP} = 44.38V
I_{MPP} = 13,52A
Eff. 23,2%

String 6 x18 PF SERIE
4 x16 PF SERIE


Invertor 2 x 50kW


A.N.R.E.
SMADU GHEORGHE
1570207400363
Verificator de proiecte de instalații electrice
Autorizație nr. 9/2013


verificator	Smadu Gheorghe	cerinta:		data verificare:	
proiectant :	PROEX INSTAL CONSULTING RO36670168;J51/504/2016 proexinstalconsulting@gmail.com		beneficiar:	SC EXPERT RECYCLING SRL	data 09.2026
			adresa	LOCALITATEA VIFORATA, JUD DAMBOVITA	
	ATESTAT Be:C1A		faza	PROIECT TEHNIC/DTAC	pr.nr. 212
			proiect:	"Sprijinirea investițiilor în noi capacități de producere a energiei electrice produsă din surse regenerabile pentru autoconsum – Construire centrala fotovoltaica„	
sef proiect:	ing.Petrache Ion				pl.nr.
proiectat:	ing.Dumbrava Virgil		scara	1 : 500	plansa: PLAN TRASEE CABLURI CURENT ALTERNATIV SI COMUNICATII 10
desenat:	Obretin Mihaela				

FOLOSIREA ACESTOR PLANURI SI A INFORMATIILOR CUPRINSE IN ELE FARA ACORDUL FIRMEI S.C. PROEX INSTAL CONSULTING S.R.L." CADE SUB INCIDENTA LEGILOR CODULUI PENAL ROMAN SI A REGLEMENTARILOR UNIUNII EUROPENE REFERITOARE LA PROTECTIA PROPRIETATII INTELECTUALE SI A DREPTULUI DE AUTOR

THE DOCUMENT/DRAWING IS INTELLECTUAL PROPERTY OF THE AUTHORS. TRANSMITTING OR COPYING. TOTALLY OR PARTIALLY. WITHOUT WRITTEN APPROVAL OF THE AUTHORS REPRESENT A BREAKING OF THE LAW NO 8/1996

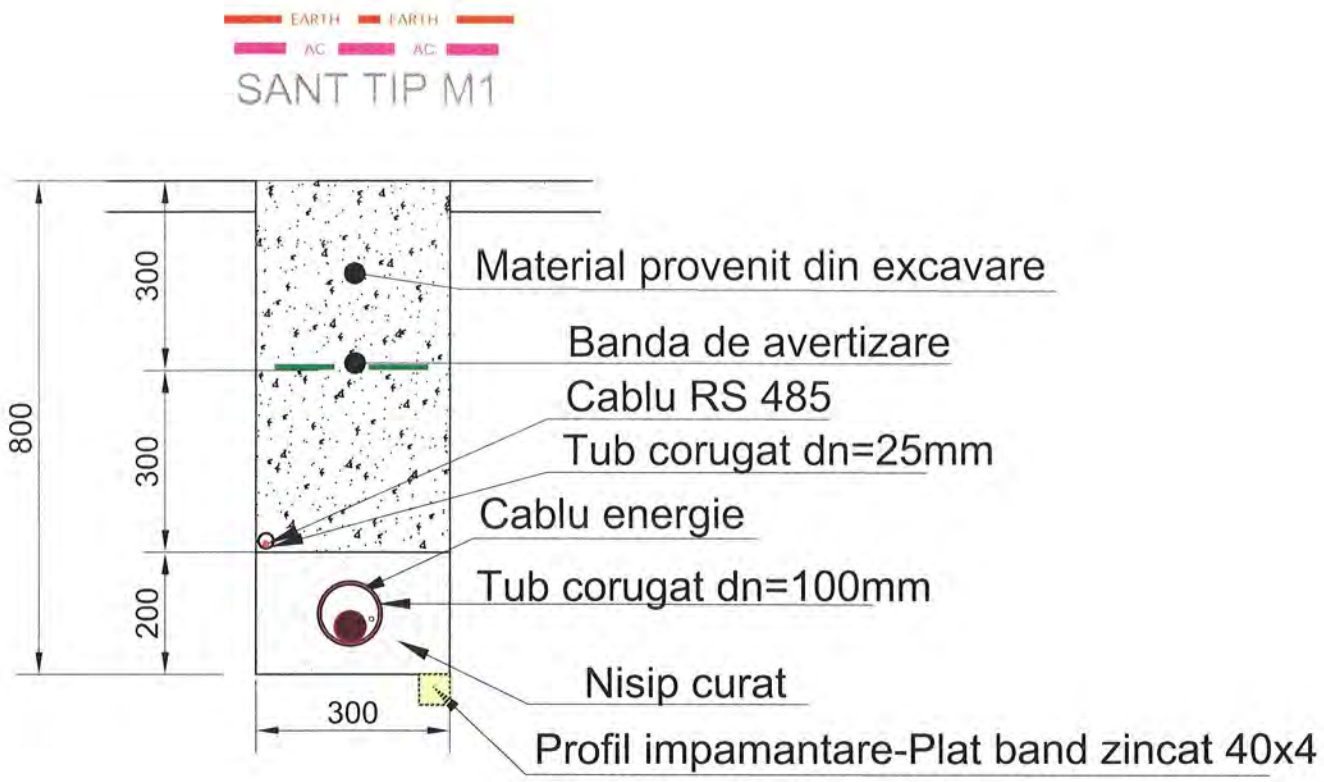

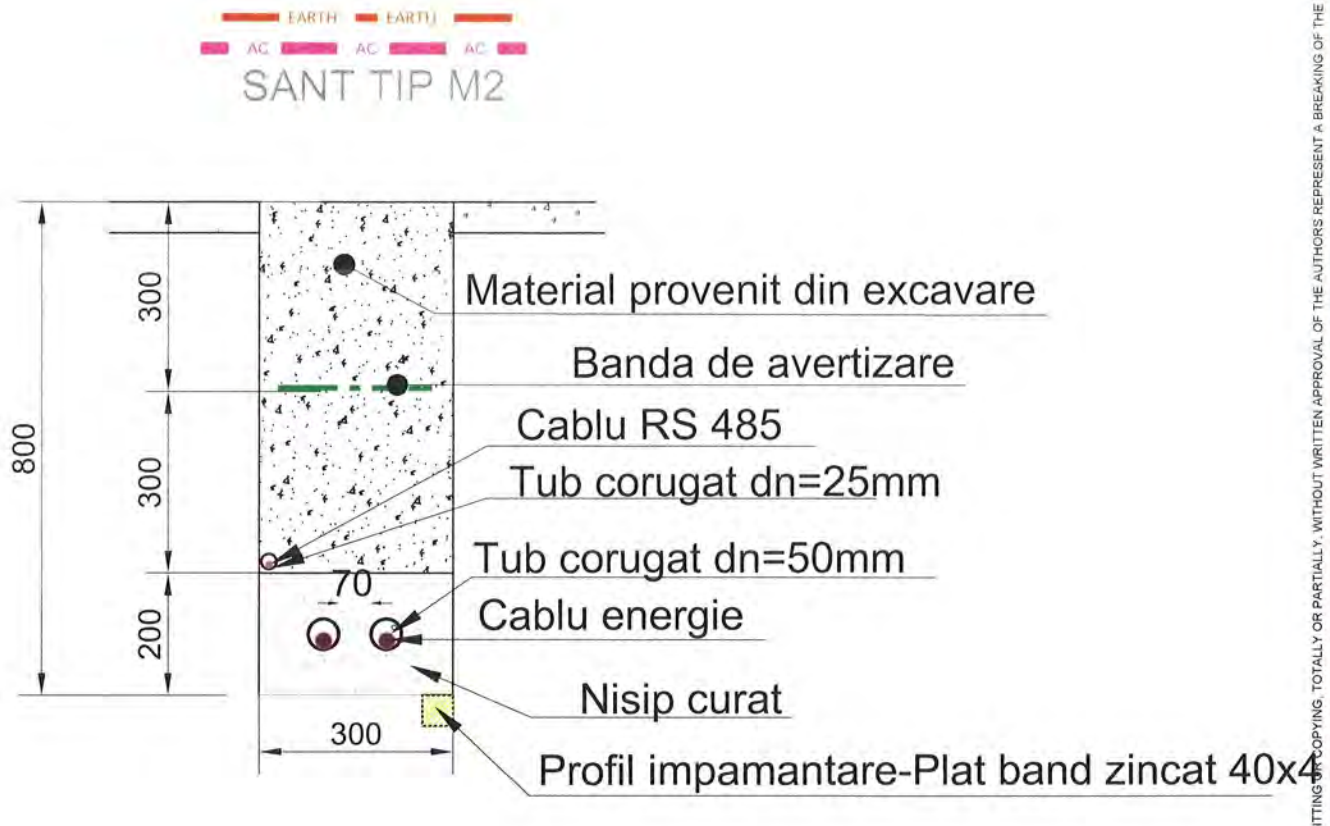

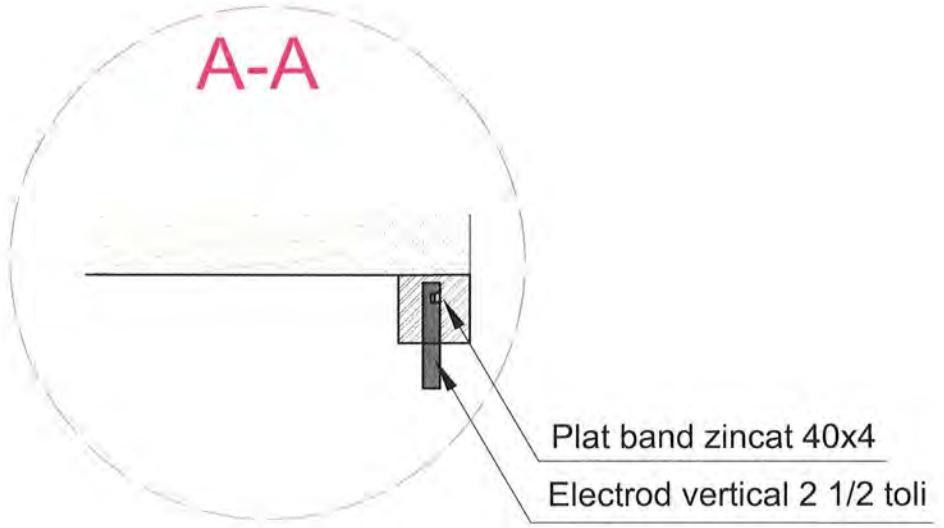


A.N.R.E.
SMADU GHEORGHE
1670207400663
Verificator de proiecte de instalații electrice
Autorizație Nr. 9/2013

verificator	Smadu Gheorghe	cerinta:		data verificare:	
proiectant :	PROEX INSTAL CONSULTING RO36670168;J51/504/2016 proexinstalconsulting@gmail.com		beneficiar: SC EXPERT RECYCLING SRL		data 09.2026
			adresa	LOCALITATEA VIFORATA, JUD DAMBOVITA	
	ATESTAT Bé;C1A		faza	PROIECT TEHNIC/DTAC	pr.nr. 212
			proiect:	"Sprijinirea investițiilor în noi capacități de producere a energiei electrice produsă din surse regenerabile pentru autoconsum – Construire centrala fotovoltaica„	
sef proiect:	ing.Petrache Ion				pl.nr.
proiectat:	ing.Dumbrava Virgil		scara 1:500	plansa: PLAN DETALII PROFILE CABLURI	11
desenat:	Obretin Mihaela				

FOLOSIREA ACESTOR PLANURI SI A INFORMATIILOR CUPRINSE IN SE FARA ACORDUL FIRMEI "S.C.PROEX INSTAL CONSULTING S.R.L." CADE SUB INCIDENTA LEGILOR CODULUI PENAL ROMAN SI A REGLEMENTARILOR UNIUNII EUROPENE REFERITOARE LA PROTECTIA PROPRIETATII INTELECTUALE SI A DREPTULUI DE AUTOR

THE DOCUMENT/DRAWING IS INTELLECTUAL PROPERTY OF THE AUTHORS. TRANSMITTING OR COPYING, TOTALLY OR PARTIALLY, WITHOUT WRITTEN APPROVAL OF THE AUTHORS REPRESENT A BREAKING OF THE LAW NO 8/1996

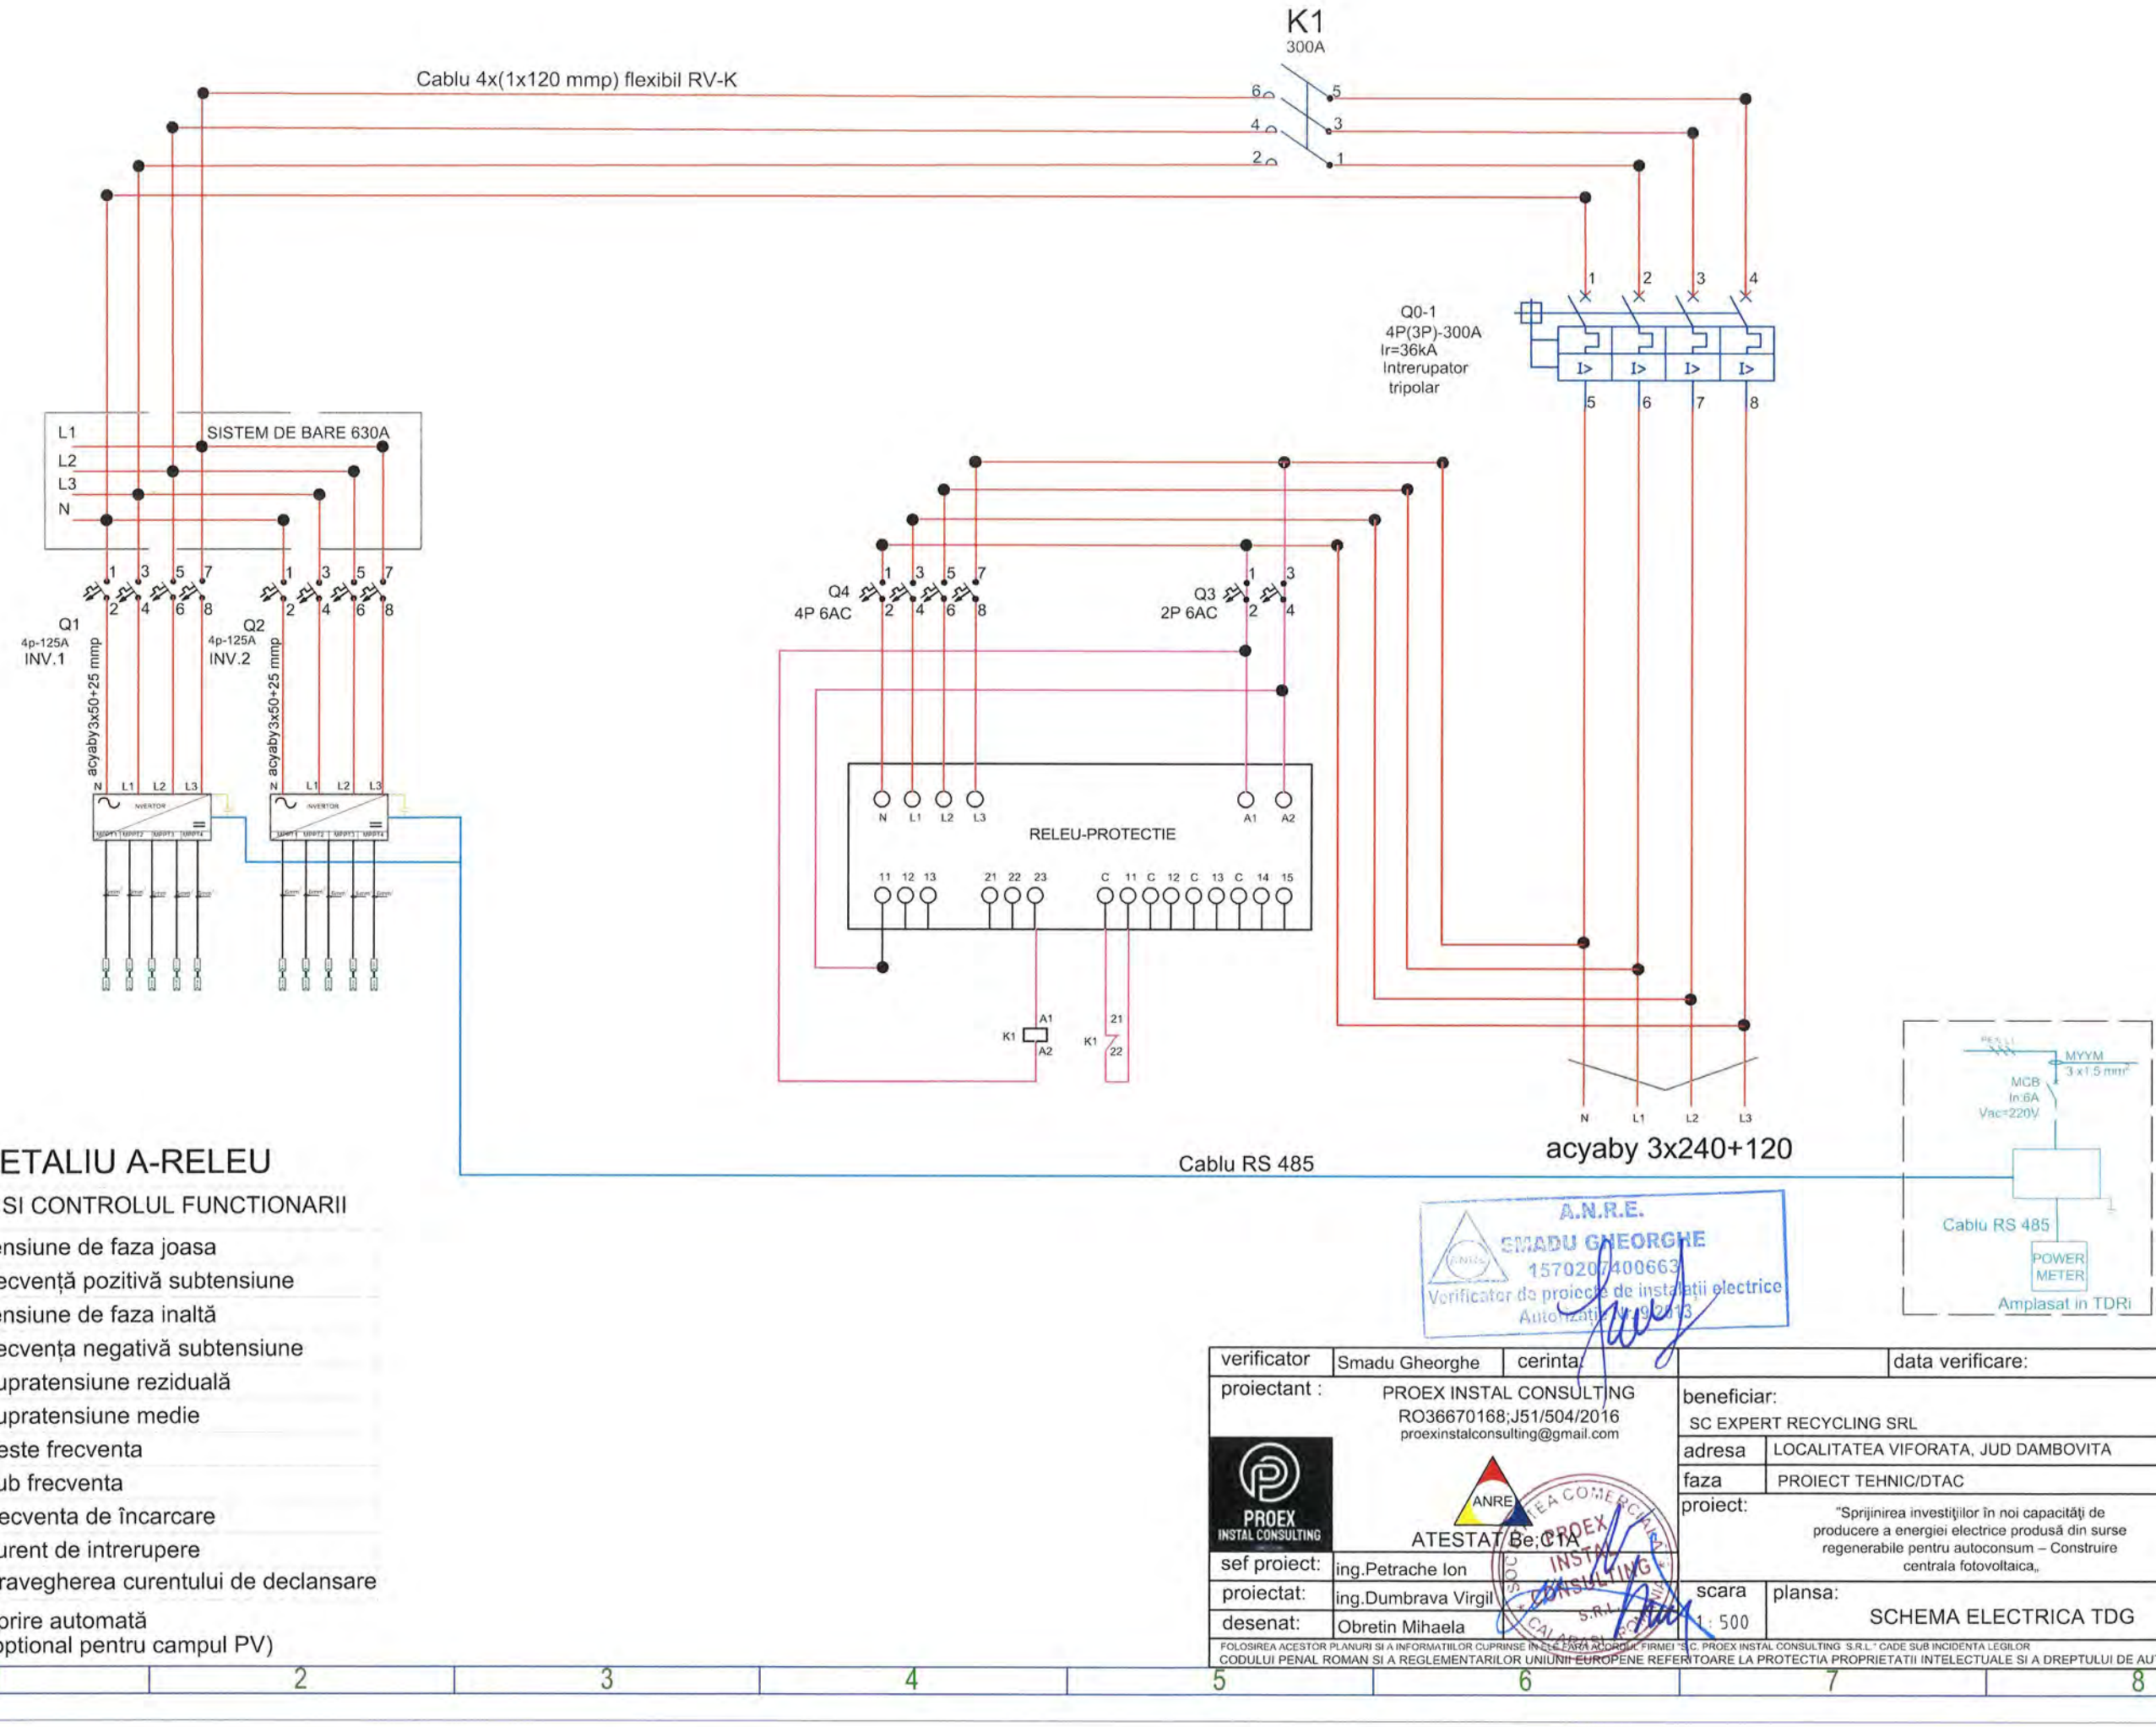

DETALIU A-RELEU

PROTECTIA SI CONTROLUL FUNCTIONARII


27	tensiune de faza joasa
27V1	secvență pozitivă subtensiune
59	tensiune de faza inaltă
59V2	secvența negativă subtensiune
59N	supratensiune reziduală
59Uavg	supratensiune medie
810	peste frecventa
81U	sub frecventa
81R	frecventa de încarcare
BF	curent de intrerupere
74TCS	supravegherea curentului de declansare
ARF	oprire automată (optional pentru campul PV)


A.N.R.E.
SMADU GHEORGHE
1570207400663
Verificator de proiecte de instalații electrice
Autorizație nr. 96273

verificator	Smadu Gheorghe	cerinta:	data verificare:
proiectant :	PROEX INSTAL CONSULTING RO36670168;J51/504/2016 proexinstalconsulting@gmail.com	beneficiar: SC EXPERT RECYCLING SRL	data 09.2026
		adresa: LOCALITATEA VIFORATA, JUD DAMBOVITA	
		faza: PROIECT TEHNIC/DTAC	pr.nr. 212
	ATESTAT Be;C1A	proiect: "Sprijinirea investiţiilor în noi capacităţi de producere a energiei electrice produsă din surse regenerabile pentru autoconsum – Construire centrala fotovoltaica„	
sef proiect:	ing.Petrache Ion	scara: 1:500	plansa: SCHEMA ELECTRICA TDG — pl.nr. 12
proiectat:	ing.Dumbrava Virgil		
desenat:	Obretin Mihaela		

FOLOSIREA ACESTOR PLANURI SI A INFORMATIILOR CUPRINSE IN ELE FARA ACORDUL FIRMEI "S.C. PROEX INSTAL CONSULTING S.R.L." CADE SUB INCIDENTA LEGILOR CODULUI PENAL ROMAN SI A REGLEMENTARILOR UNIUNII EUROPENE REFERITOARE LA PROTECTIA PROPRIETATII INTELECTUALE SI A DREPTULUI DE AUTOR

THE DOCUMENT/DRAWING IS INTELLECTUAL PROPERTY OF THE AUTHORS. TRANSMITTING OR COPYING, TOTALLY OR PARTIALLY, WITHOUT WRITTEN APPROVAL OF THE AUTHORS REPRESENT A BREAKING OF THE LAW NO 8/1996

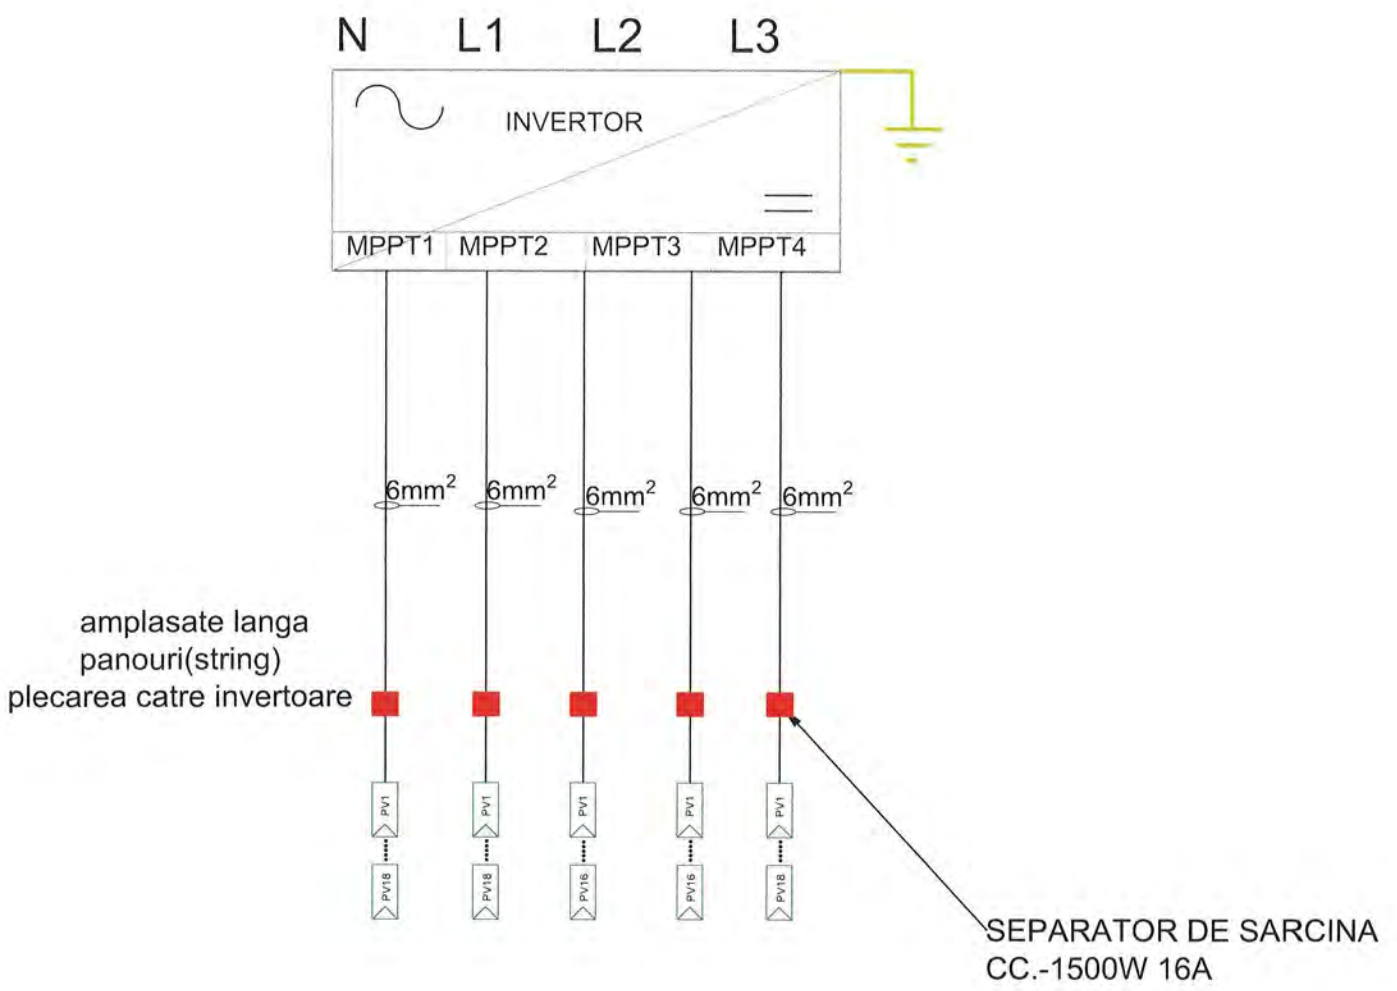

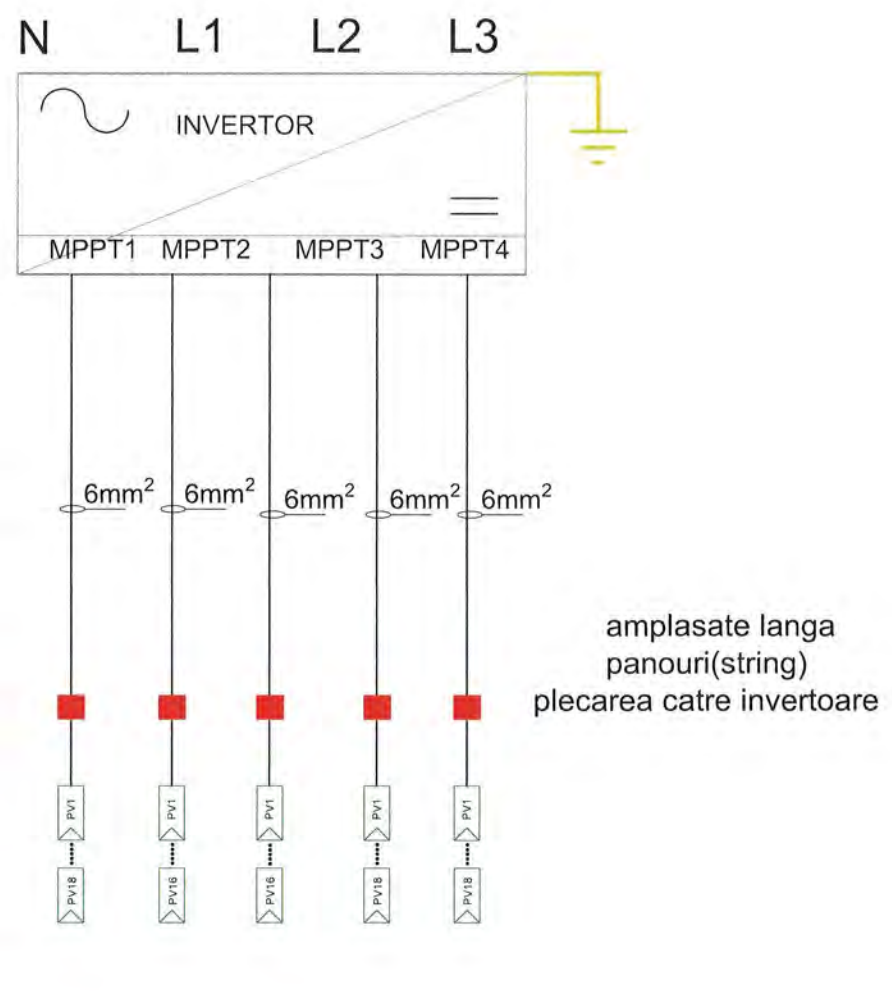


THE DOCUMENT/DRAWING IS INTELLECTUAL PROPERTY OF THE AUTHORS. TRANSMITTING OR COPYING, TOTALLY OR PARTIALLY, WITHOUT WRITTEN APPROVAL OF THE AUTHORS REPRESENT A BREAKING OF THE LAW NO 8 / 1996

A.N.R.E.
SMADU GHEORGHE
1570207400663
Verificator de proiecte de instalatii electrice
Autorizatie Nr. 9/2001


verificator	Smadu Gheorghe	cerinta:		data verificare:	
proiectant :	PROEX INSTAL CONSULTING RO36670168;J51/504/2016 proexinstalconsulting@gmail.com		beneficiar:	SC EXPERT RECYCLING SRL	data 09.2026
			adresa	LOCALITATEA VIFORATA, JUD DAMBOVITA	
	ATESTAT:Be;C1A		faza	PROIECT TEHNIC/DTAC	pr.nr. 212
			proiect:	"Sprijinirea investiţiilor în noi capacităţi de producere a energiei electrice produsă din surse regenerabile pentru autoconsum – Construire centrala fotovoltaica„	
sef proiect:	ing.Petrache Ion				pl.nr.
proiectat:	ing.Dumbrava Virgil		scara	1 : 500	plansa: DETALII SCHEMA ELECTRICA MONOFILARA - PARTEA CC 13
desenat:	Obretin Mihaela				

FOLOSIREA ACESTOR PLANURI SI A INFORMATIILOR CUPRINSE INTR-O FARA ACORDUL FIRMEI "SC PROEX INSTAL CONSULTING S.R.L." CADE SUB INCIDENTA LEGILOR CODULUI PENAL ROMAN SI A REGLEMENTARILOR UNIUNII EUROPENE REFERITOARE LA PROTECTIA PROPRIETATII INTELECTUALE SI A DREPTULUI DE AUTOR

STRINGUL - 4x16

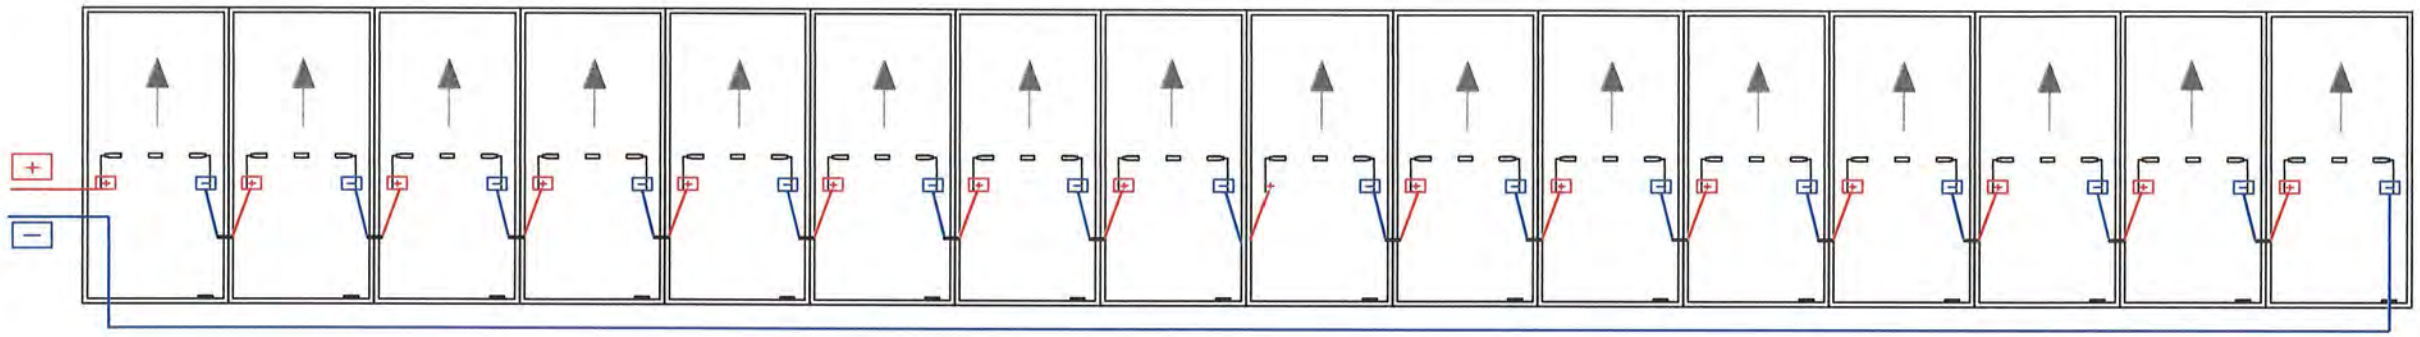

STRINGUL - 6x18

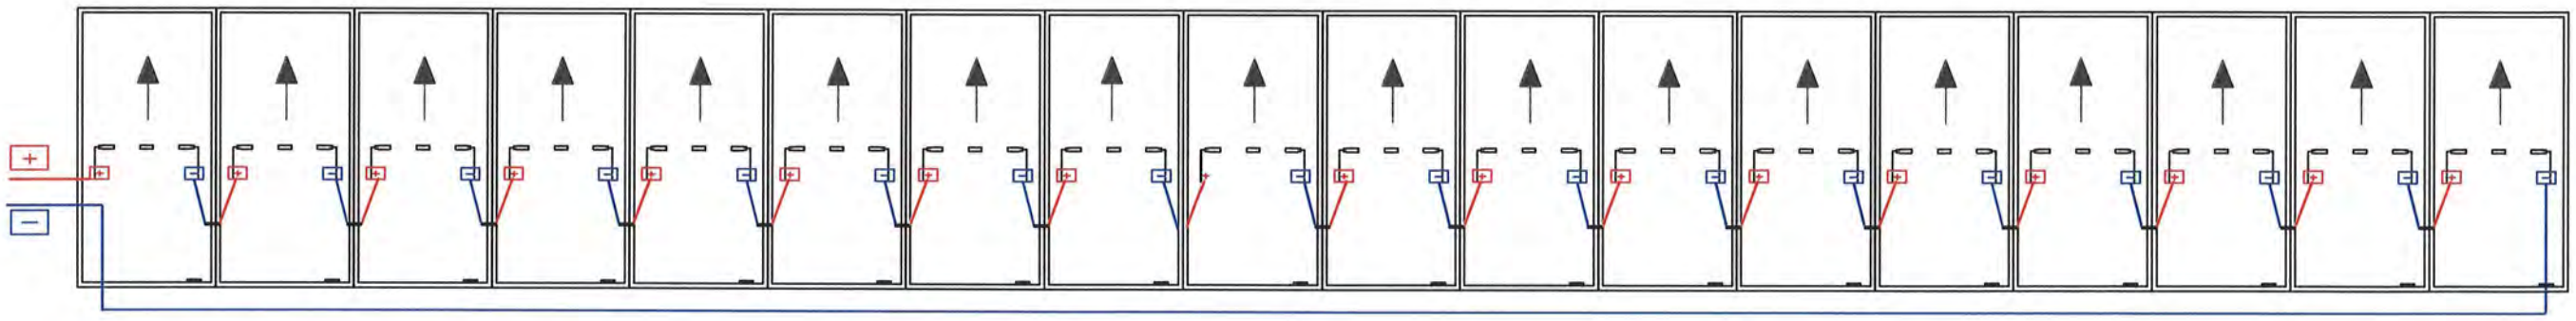


A.N.R.E.
SMADU GHEORGHE
1570207400063
Verificator de proiecte de instalații electrice
Autorizație seria [illegible] 2013

verificator	Smadu Gheorghe	cerinta:		data verificare:	
proiectant :	PROEX INSTAL CONSULTING RO36670168;J51/504/2016 proexinstalconsulting@gmail.com		beneficiar:	SC EXPERT RECYCLING SRL	data 09.2026
			adresa	LOCALITATEA VIFORATA, JUD DAMBOVITA	
	ATESTAT Be,C1A		faza	PROIECT TEHNIC/DTAC	pr.nr. 212
			proiect:	"Sprijinirea investițiilor în noi capacități de producere a energiei electrice produsă din surse regenerabile pentru autoconsum – Construire centrala fotovoltaica„	
sef proiect:	ing.Petrache Ion				pl.nr. 14
proiectat:	ing.Dumbrava Virgil		scara	plansa: DETALII CONECTARE ELECTRICA PANOURI	
desenat:	Obretin Mihaela		1 : 500		

FOLOSIREA ACESTOR PLANURI SI A INFORMATIILOR CUPRINSE IN ELE FARA ACORDUL FIRMEI "S.C. PROEX INSTAL CONSULTING S.R.L." CADE SUB INCIDENTA LEGILOR CODULUI PENAL ROMAN SI A REGLEMENTARILOR UNIUNII EUROPENE REFERITOARE LA PROTECTIA PROPRIETATII INTELECTUALE SI A DREPTULUI DE AUTOR

THE DOCUMENT/DRAWING IS INTELLECTUAL PROPERTY OF THE AUTHORS. TRANSMITTING OR COPYING. TOTALLY OR PARTIALLY, WITHOUT WRITTEN APPROVAL OF THE AUTHORS REPRESENT A BREAKING OF THE LAW NO 8/1996

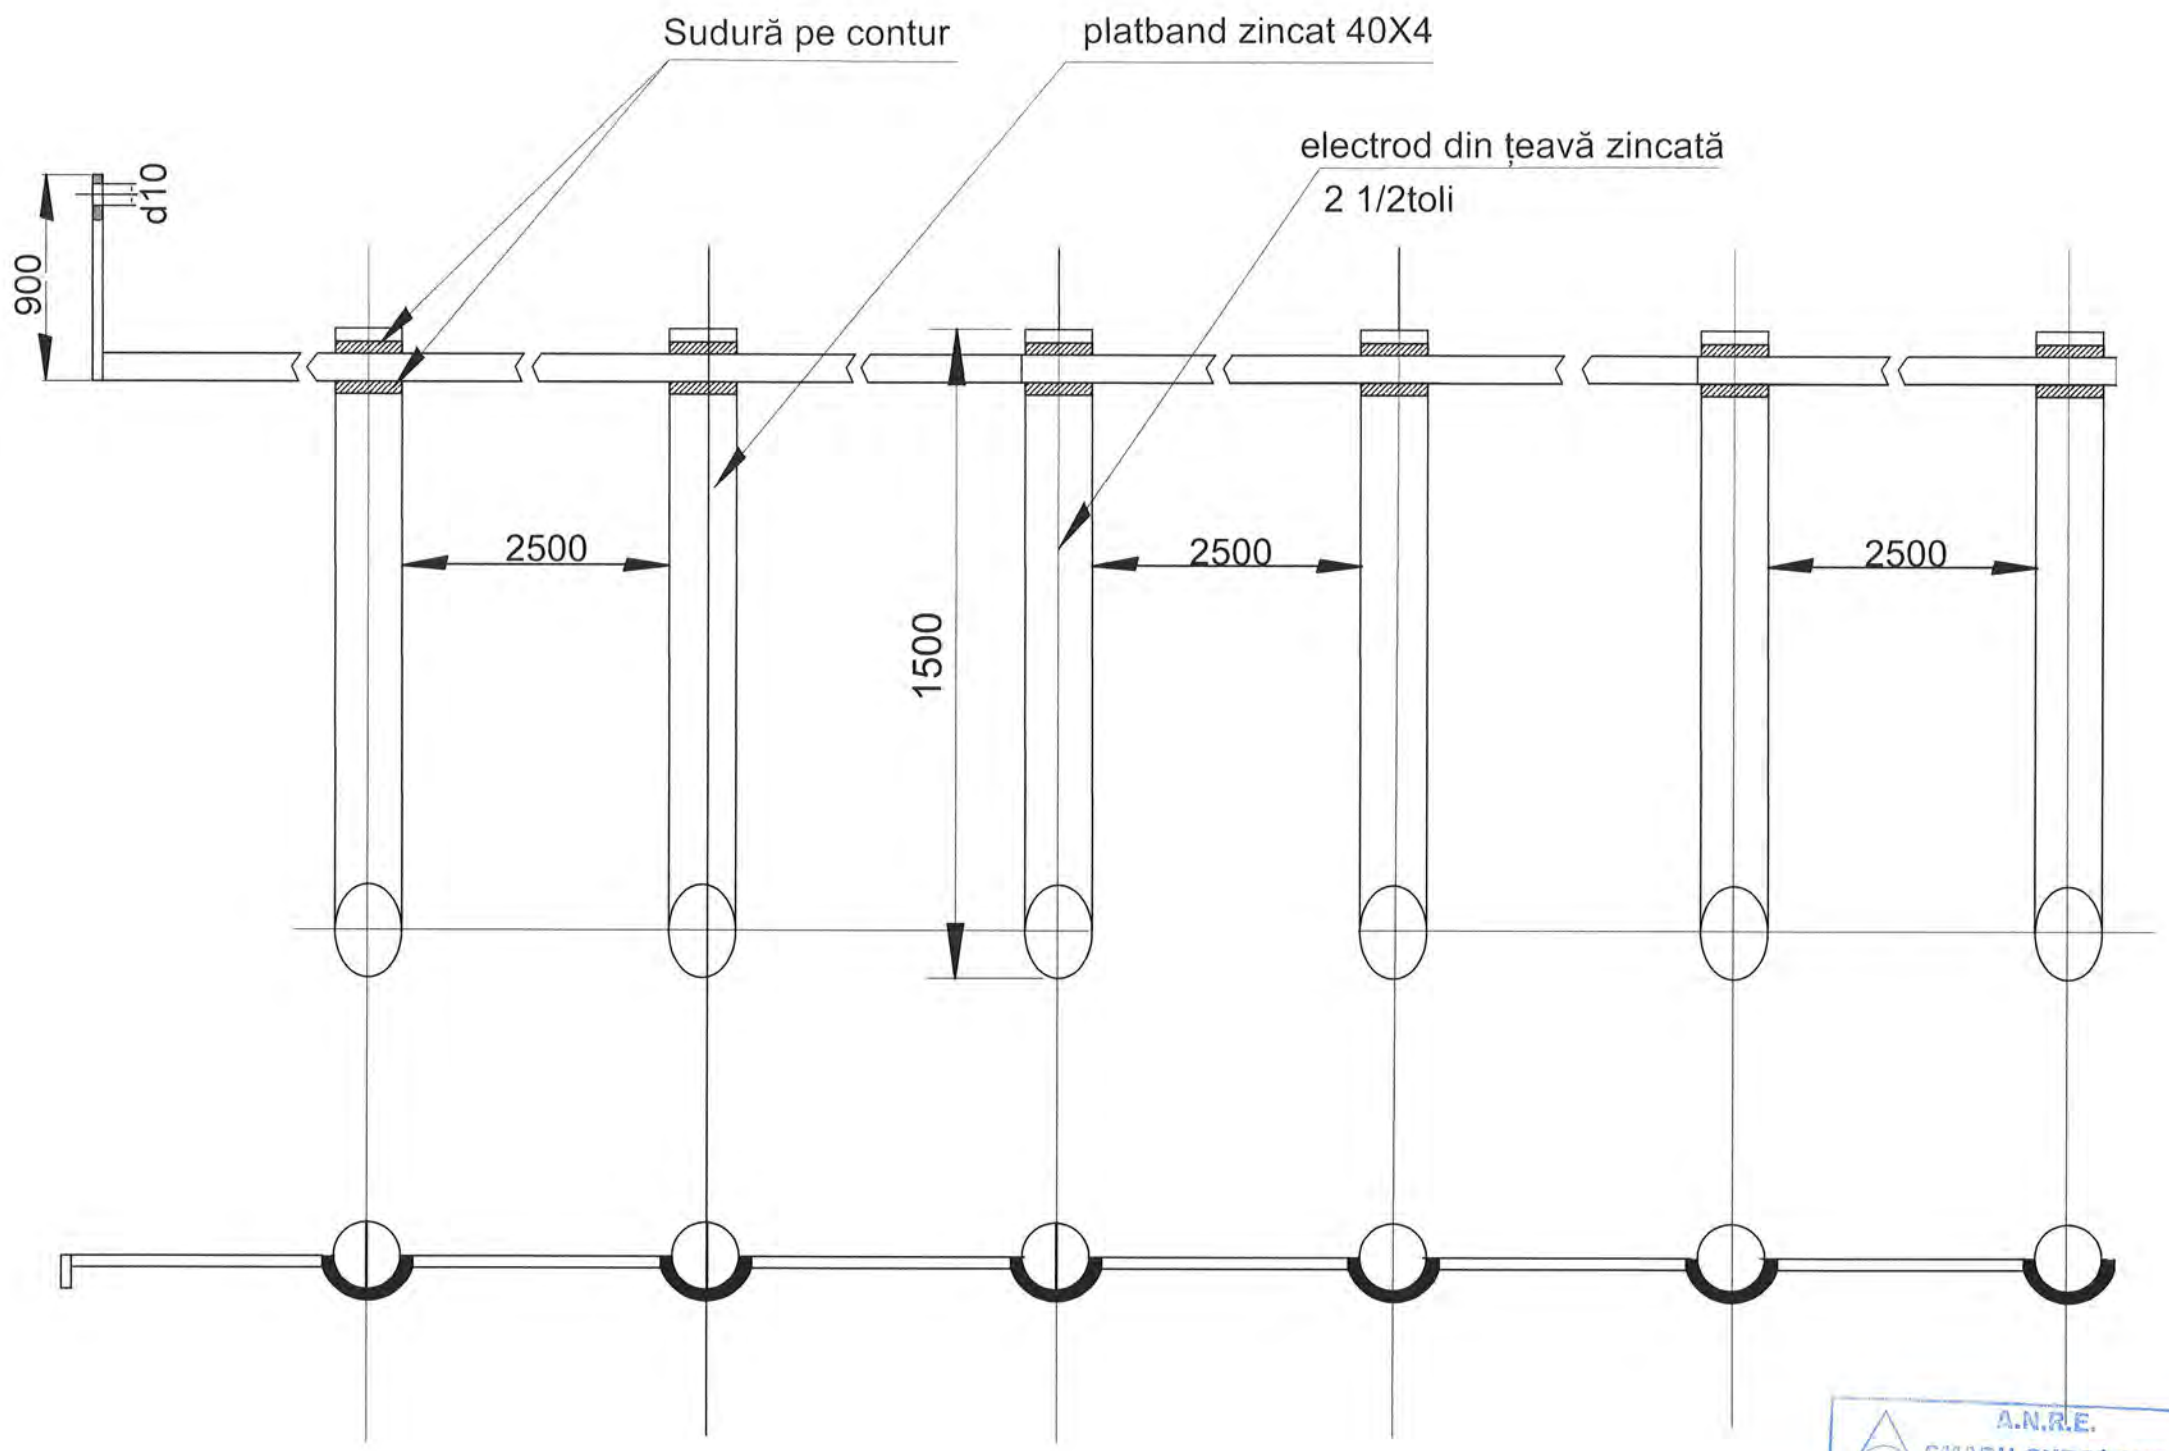



A.N.R.E.
SMADU GHEORGHE
1570207400563
Verificator de proiecte de instalații electrice
Autorizație 2013

verificator	Smadu Gheorghe	cerinta:		data verificare:
proiectant :	PROEX INSTAL CONSULTING RO36670168;J51/504/2016 proexinstalconsulting@gmail.com		beneficiar: SC EXPERT RECYCLING SRL	data 09.2026
	ATESTAT Be;C1A		adresa: LOCALITATEA VIFORATA, JUD DAMBOVITA	
			faza: PROIECT TEHNIC/DTAC	pr.nr. 212
			proiect: „Sprijinirea investițiilor în noi capacități de producere a energiei electrice produsă din surse regenerabile pentru autoconsum – Construire centrala fotovoltaica„	
sef proiect:	ing.Petrache Ion		scara 1 : 500	plansa: DETALII PRIZA IMPAMANTARE — pl.nr. 15
proiectat:	ing.Dumbrava Virgil			
desenat:	Obretin Mihaela			

FOLOSIREA ACESTOR PLANURI SI A INFORMATIILOR CUPRINSE IN EL FARA ACORDUL FIRMEI "S.C. PROEX INSTAL CONSULTING S.R.L." CADE SUB INCIDENTA LEGILOR CODULUI PENAL ROMAN SI A REGLEMENTARILOR UNIUNII EUROPENE REFERITOARE LA PROTECTIA PROPRIETATII INTELECTUALE SI A DREPTULUI DE AUTOR

THE DOCUMENT/DRAWING IS INTELLECTUAL PROPERTY OF THE AUTHORS. TRANSMITTING OR COPYING TOTALLY OR PARTIALLY, WITHOUT WRITTEN APPROVAL OF THE AUTHORS REPRESENT A BREAKING OF THE LAW NO 8/1996

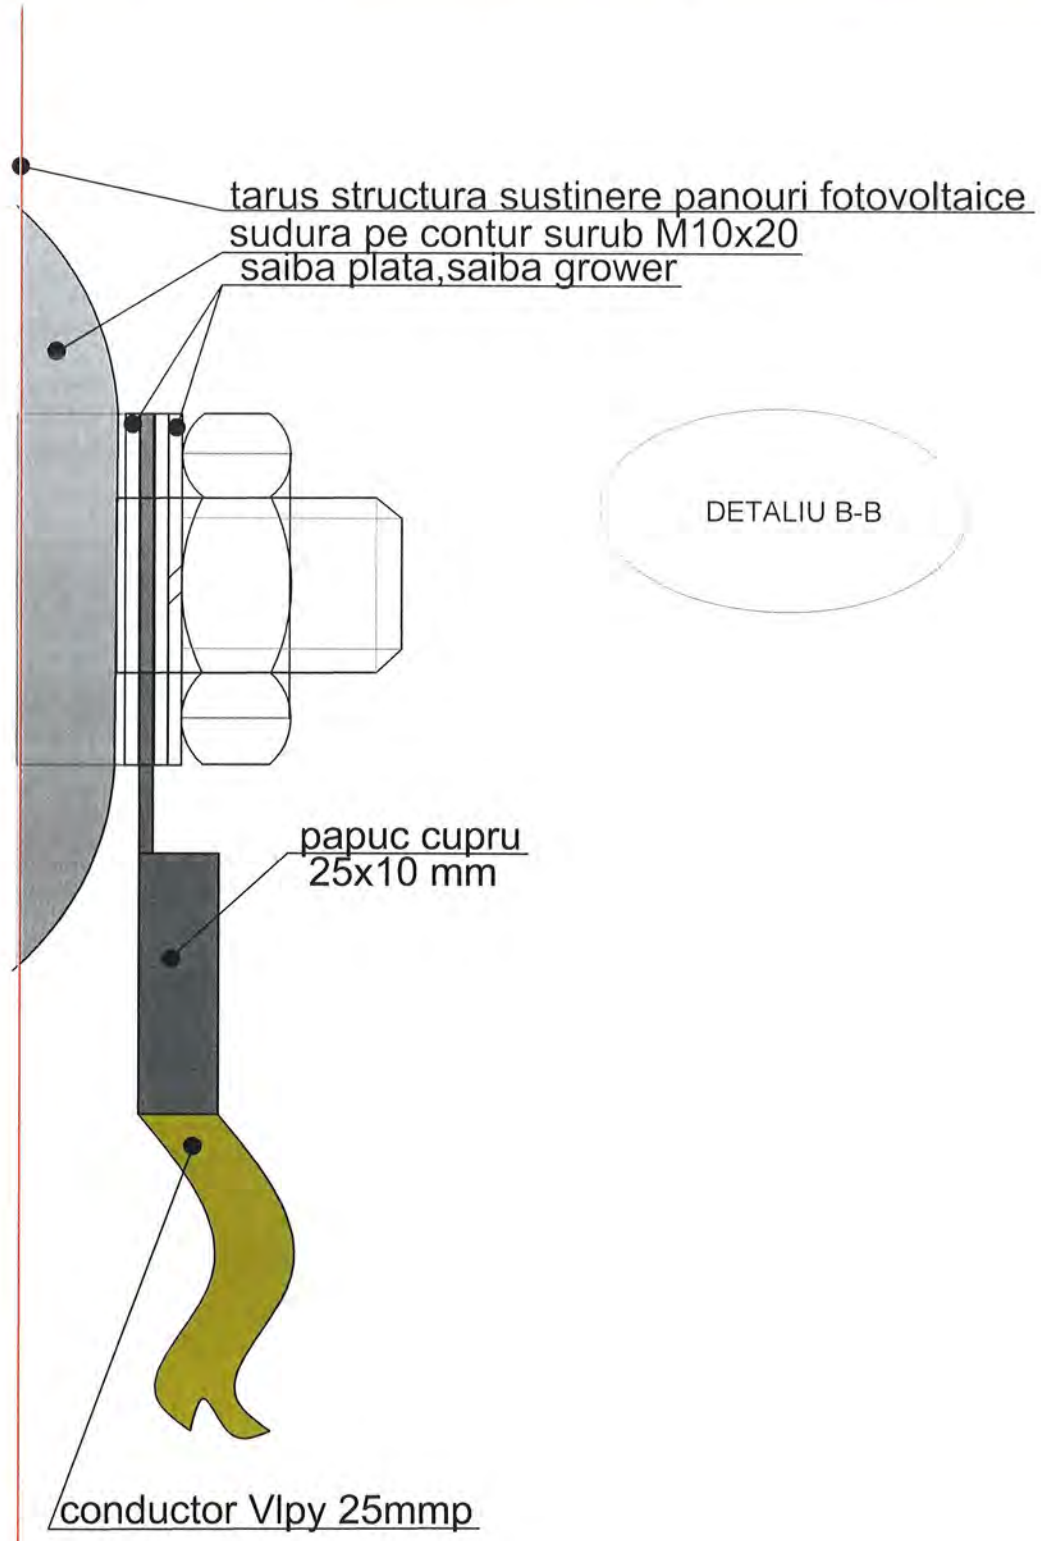

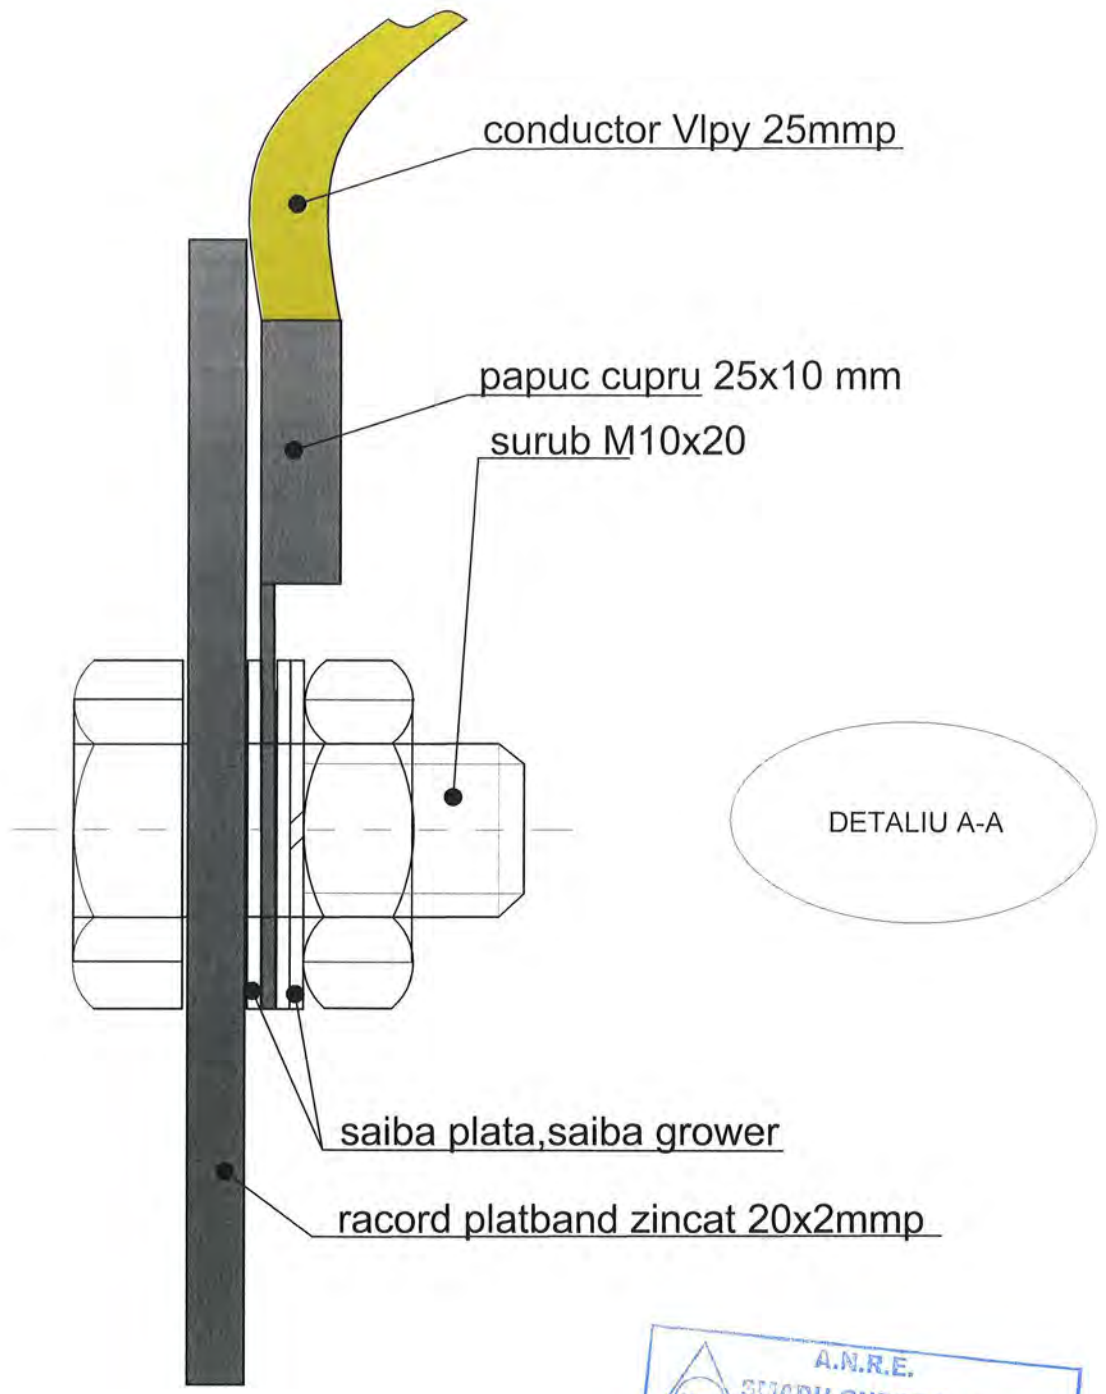


THE DOCUMENT/DRAWING IS INTELLECTUAL PROPERTY OF THE AUTHORS. TRANSMITTING OR COPYING. TOTALLY OR PARTIALLY. WITHOUT WRITTEN APPROVAL OF THE AUTHORS REPRESENT A BREAKING OF THE LAW NO 8 / 1996

A.N.R.E.
SMADU GHEORGHE
15702/7400663
Verificator de proiecte de instalații electrice
Autorizație nr.


verificator	Smadu Gheorghe	cerinta:		data verificare:	
proiectant :	PROEX INSTAL CONSULTING RO36670168;J51/504/2016 proexinstalconsulting@gmail.com		beneficiar:	SC EXPERT RECYCLING SRL	data 09.2026
			adresa	LOCALITATEA VIFORATA, JUD DAMBOVITA	
	ATESTAT Be C1A		faza	PROIECT TEHNIC/DTAC	pr.nr. 212
			proiect:	"Sprijinirea investiţiilor în noi capacităţi de producere a energiei electrice produsă din surse regenerabile pentru autoconsum – Construire centrala fotovoltaica„	
sef proiect:	ing.Petrache Ion		scara	plansa: PLAN DETALII CONECTARE IMPAMANTARE CONDUCTOR VLPY 25mmp	pl.nr. 16
proiectat:	ing.Dumbrava Virgil				
desenat:	Obretin Mihaela		1 : 500		

FOLOSIREA ACESTOR PLANURI SI A INFORMATIILOR CUPRINSE IN ELE ESTE INTERZISA FARA ACORDUL SCRIS AL "SC. PROEX INSTAL CONSULTING S.R.L." CADE SUB INCIDENTA LEGILOR CODULUI PENAL ROMAN SI A REGLEMENTARILOR UNIUNII EUROPENE REFERITOARE LA PROTECTIA PROPRIETATII INTELECTUALE SI A DREPTULUI DE AUTOR


A-A

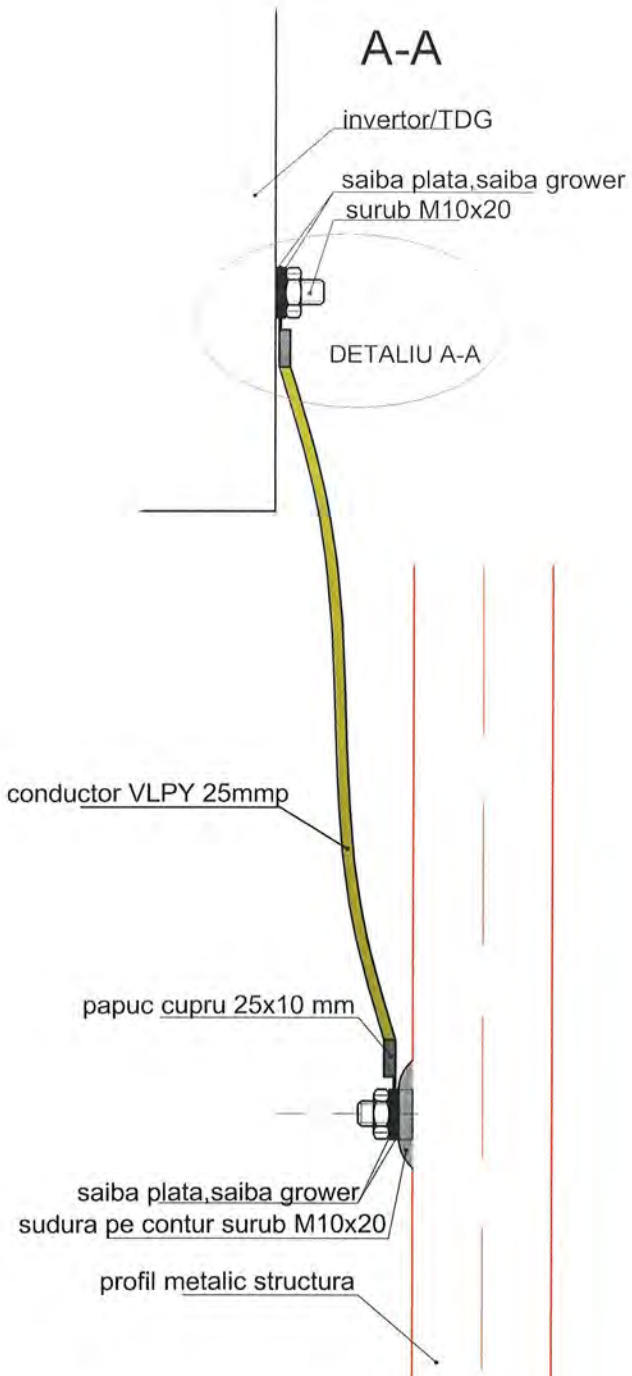

B-B

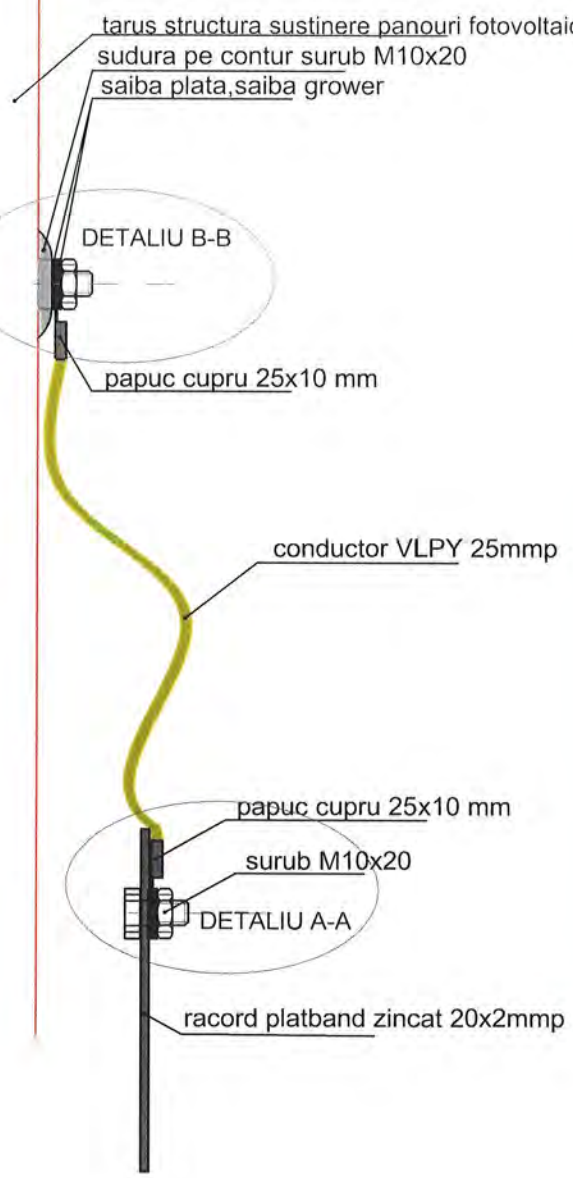

C-C

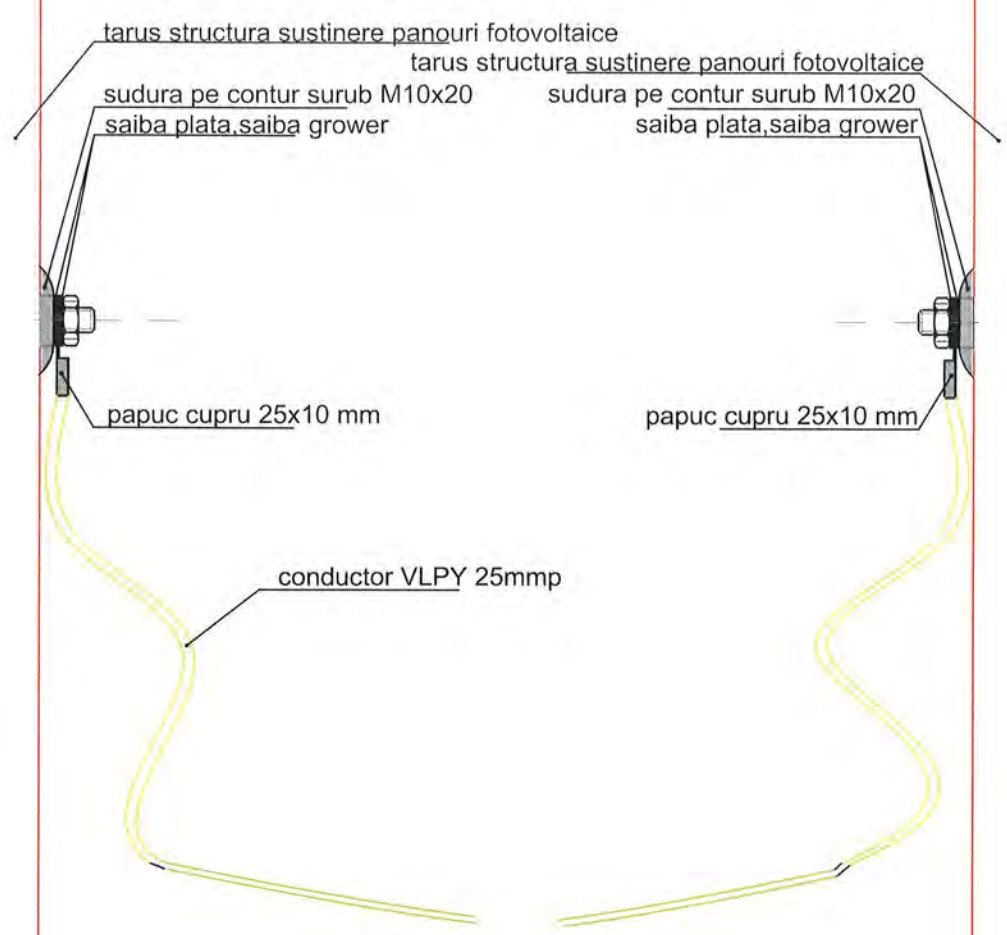



THE DOCUMENT/DRAWING IS INTELLECTUAL PROPERTY OF THE AUTHORS. TRANSMITTING OR COPYING. TOTALLY OR PARTIALLY. WITHOUT WRITTEN APPROVAL OF THE AUTHORS REPRESENT A BREAKING OF THE LAW NO 8 / 1996


A.N.R.E.
SMADU GHEORGHE
1970207400603
Verificator de proiecte la instalații electrice
Autorizație Nr. 9/2013


verificator	Smadu Gheorghe	cerinta:		data verificare:	
proiectant :	PROEX INSTAL CONSULTING RO36670168;J51/504/2016 proexinstalconsulting@gmail.com		beneficiar: SC EXPERT RECYCLING SRL		data 09.2026
			adresa	LOCALITATEA VIFORATA, JUD DAMBOVITA	
	ATESTAT Be;C1A		faza	PROIECT TEHNIC/DTAC	pr.nr. 212
			proiect:	"Sprijinirea investiţiilor în noi capacităţi de producere a energiei electrice produsă din surse regenerabile pentru autoconsum – Construire centrala fotovoltaica„	
sef proiect:	ing.Petrache Ion				pl.nr.
proiectat:	ing.Dumbrava Virgil		scara	plansa: PLAN DETALII CONECTARE IMPAMANTARE CONDUCTOR VLPY 25mmp	17
desenat:	Obretin Mihaela		1 : 500		

FOLOSIREA ACESTOR PLANURI SI A INFORMATIILOR CUPRINSE IN ELE FARA ACORDUL FIRMEI "S.C. PROEX INSTAL CONSULTING S.R.L." CADE SUB INCIDENTA LEGILOR CODULUI PENAL ROMAN SI A REGLEMENTARILOR UNIUNII EUROPENE REFERITOARE LA PROTECTIA PROPRIETATII INTELECTUALE SI A DREPTULUI DE AUTOR

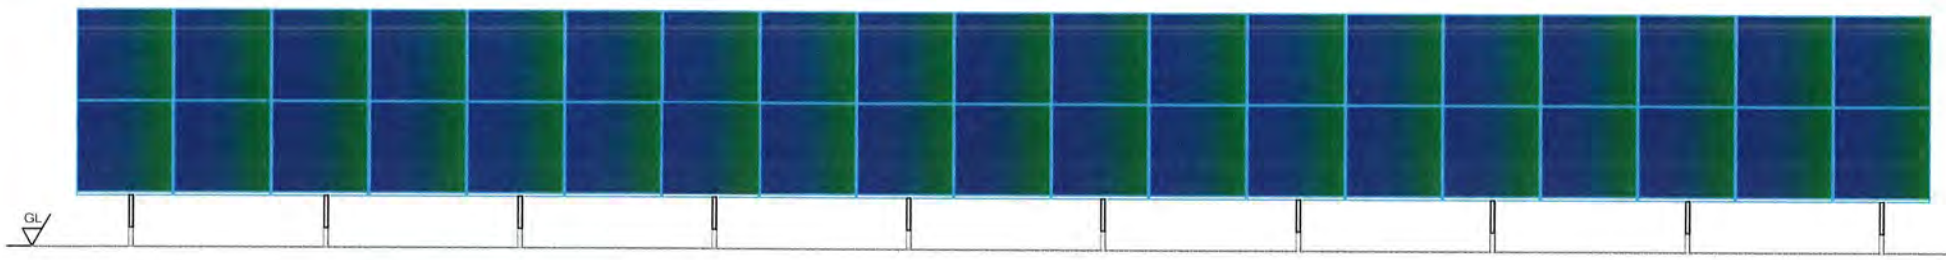

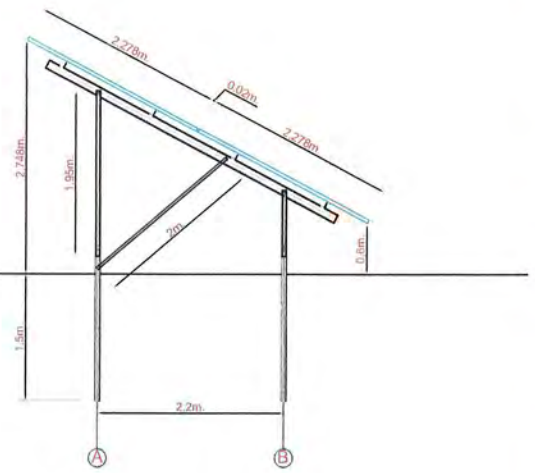

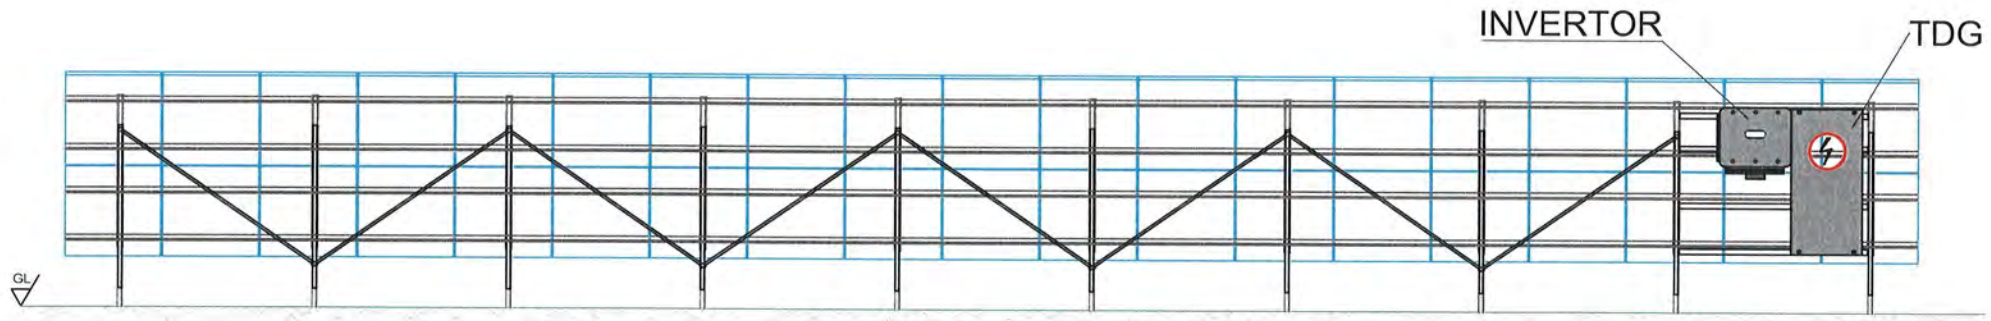

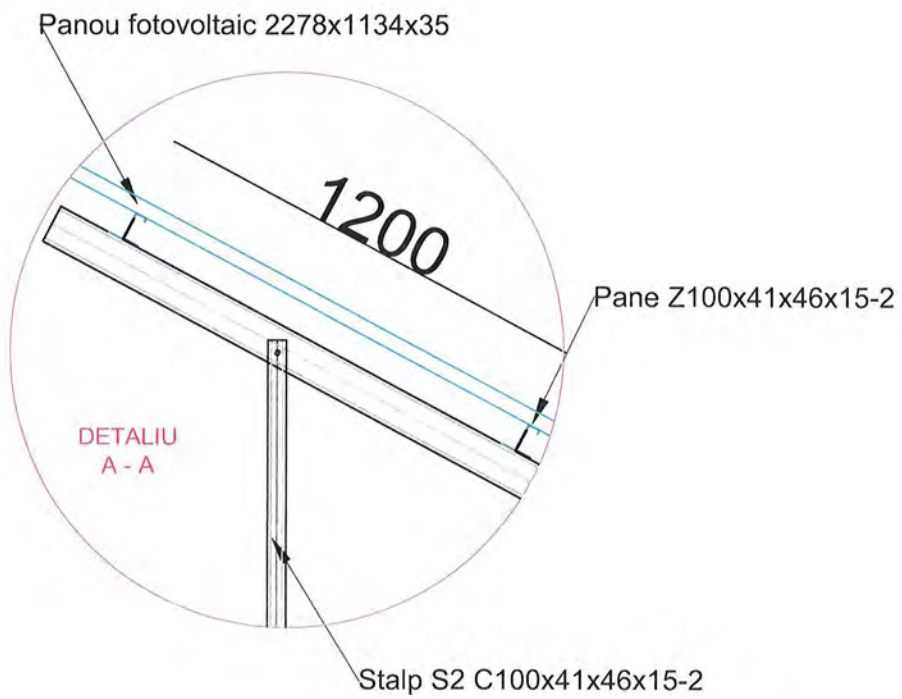



A.N.R.E.
SMADU GHEORGHE
1570207400663
Verificator de proiecte de instalații electrice
Autorizație Nr. 9/2013


verificator	Smadu Gheorghe	cerinta:		data verificare:	
proiectant :	PROEX INSTAL CONSULTING RO36670168;J51/504/2016 proexinstalconsulting@gmail.com		beneficiar:	SC EXPERT RECYCLING SRL	data 09.2026
			adresa	LOCALITATEA VIFORATA, JUD DAMBOVITA	
	ATESTAT Be;C1A		faza	PROIECT TEHNIC/DTAC	pr.nr. 212
			proiect:	"Sprijinirea investițiilor în noi capacități de producere a energiei electrice produsă din surse regenerabile pentru autoconsum – Construire centrala fotovoltaica„	
sef proiect:	ing.Petrache Ion				pl.nr. 18
proiectat:	ing.Dumbrava Virgil		scara	plansa:	
desenat:	Obretin Mihaela		1: 500	PLAN DETALII STRUCTURA FIXA	

FOLOSIREA ACESTOR PLANURI SI A INFORMATIILOR CUPRINSE IN ELE FARA ACORDUL FIRMEI "S.C. PROEX INSTAL CONSULTING S.R.L." CADE SUB INCIDENTA LEGILOR CODULUI PENAL ROMAN SI A REGLEMENTARILOR UNIUNII EUROPENE REFERITOARE LA PROTECTIA PROPRIETATII INTELECTUALE SI A DREPTULUI DE AUTOR


THE DOCUMENT/DRAWING IS INTELLECTUAL PROPERTY OF THE AUTHORS. TRANSMITTING OR COPYING, TOTALLY OR PARTIALLY, WITHOUT WRITTEN APPROVAL OF THE AUTHORS REPRESENT A BREAKING OF THE LAW NO 8/1996

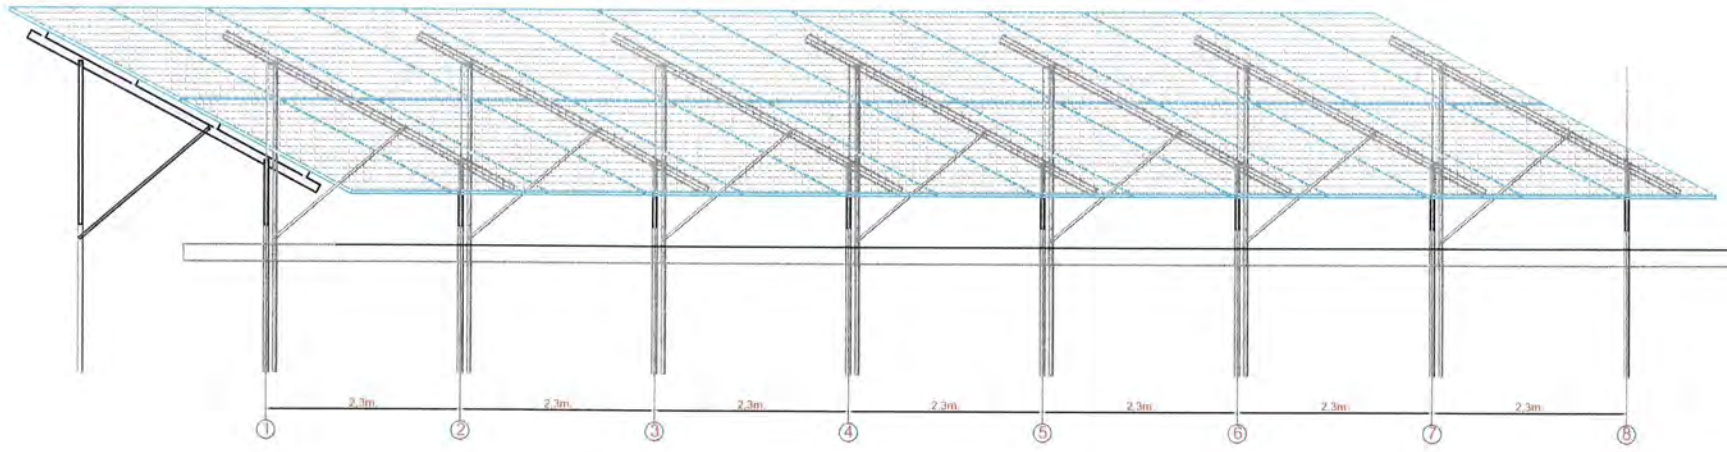


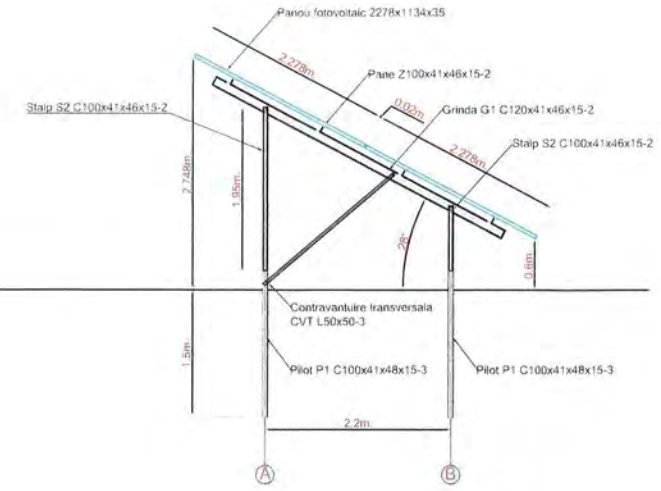

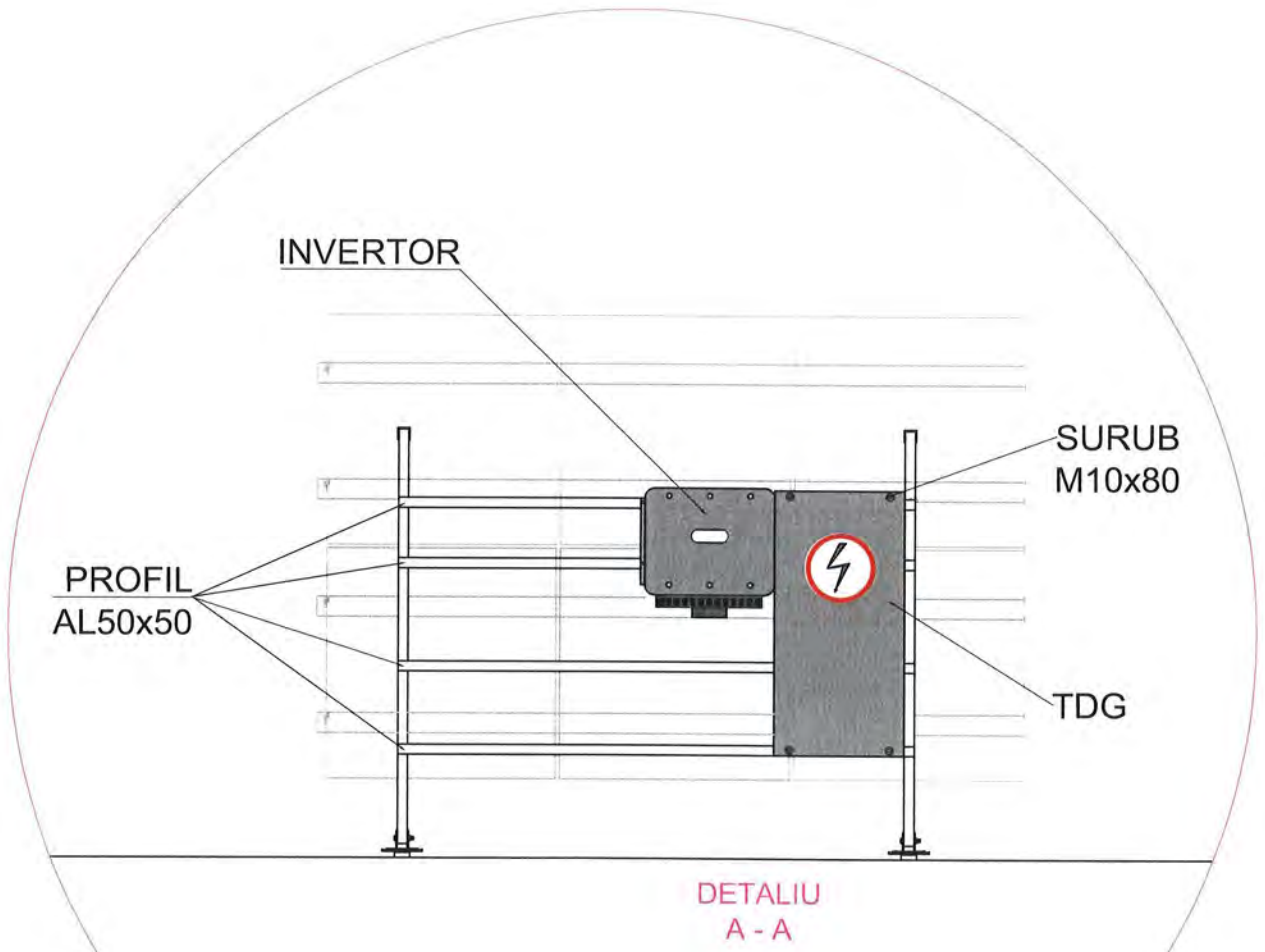

DETALIU
A - A

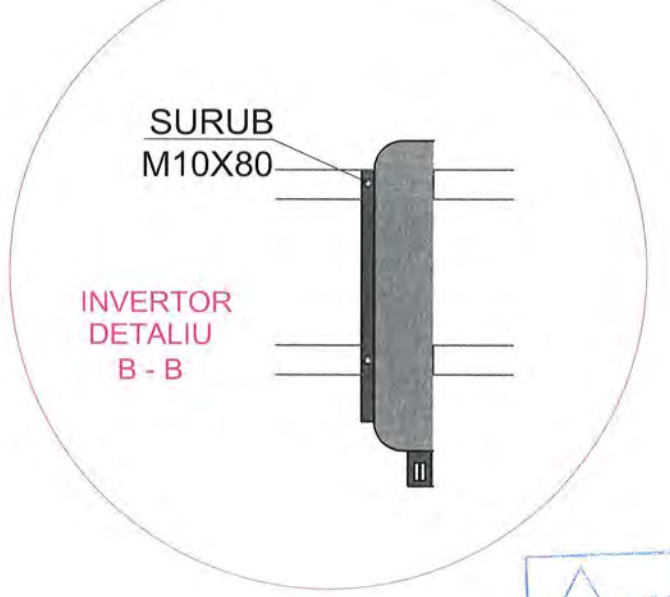

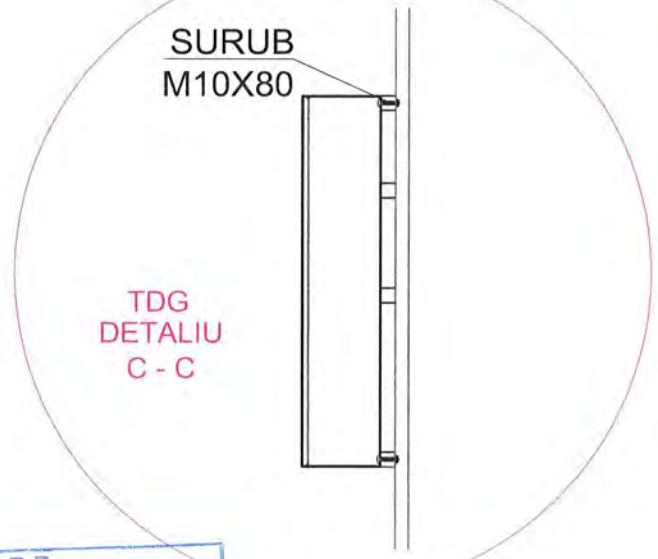


A.N.R.E.
SMADU GHEORGHE
1 870207400663
Verificator de proiecte de instalații electrice
Autorizație Nr. 9/2013

verificator	Smadu Gheorghe	cerinta:		data verificare:	
proiectant :	PROEX INSTAL CONSULTING RO36670168;J51/504/2016 proexinstalconsulting@gmail.com		beneficiar: SC EXPERT RECYCLING SRL		data 09.2026
			adresa	LOCALITATEA VIFORATA, JUD DAMBOVITA	
	ATESTAT Be;C1A		faza	PROIECT TEHNIC/DTAC	pr.nr. 212
			proiect:	"Sprijinirea investiţiilor în noi capacităţi de producere a energiei electrice produsă din surse regenerabile pentru autoconsum – Construire centrala fotovoltaica„	
sef proiect:	ing.Petrache Ion				pl.nr.
proiectat:	ing.Dumbrava Virgil		scara	plansa:	19
desenat:	Obretin Mihaela		1 : 500	PLAN DETALII STRUCTURA FIXA	

FOLOSIREA ACESTOR PLANURI SI A INFORMATIILOR CUPRINSE INCLE FARA ACORDUL FIRMEI "S.C. PROEX INSTAL CONSULTING S.R.L." CADE SUB INCIDENTA LEGILOR CODULUI PENAL ROMAN SI A REGLEMENTARILOR UNIUNII EUROPENE REFERITOARE LA PROTECTIA PROPRIETATII INTELECTUALE SI A DREPTULUI DE AUTOR

THE DOCUMENT/DRAWING IS INTELLECTUAL PROPERTY OF THE AUTHORS. TRANSMITTING OR COPYING, TOTALLY OR PARTIALLY, WITHOUT WRITTEN APPROVAL OF THE AUTHORS REPRESENT A BREAKING OF THE LAW NO 8 / 1996

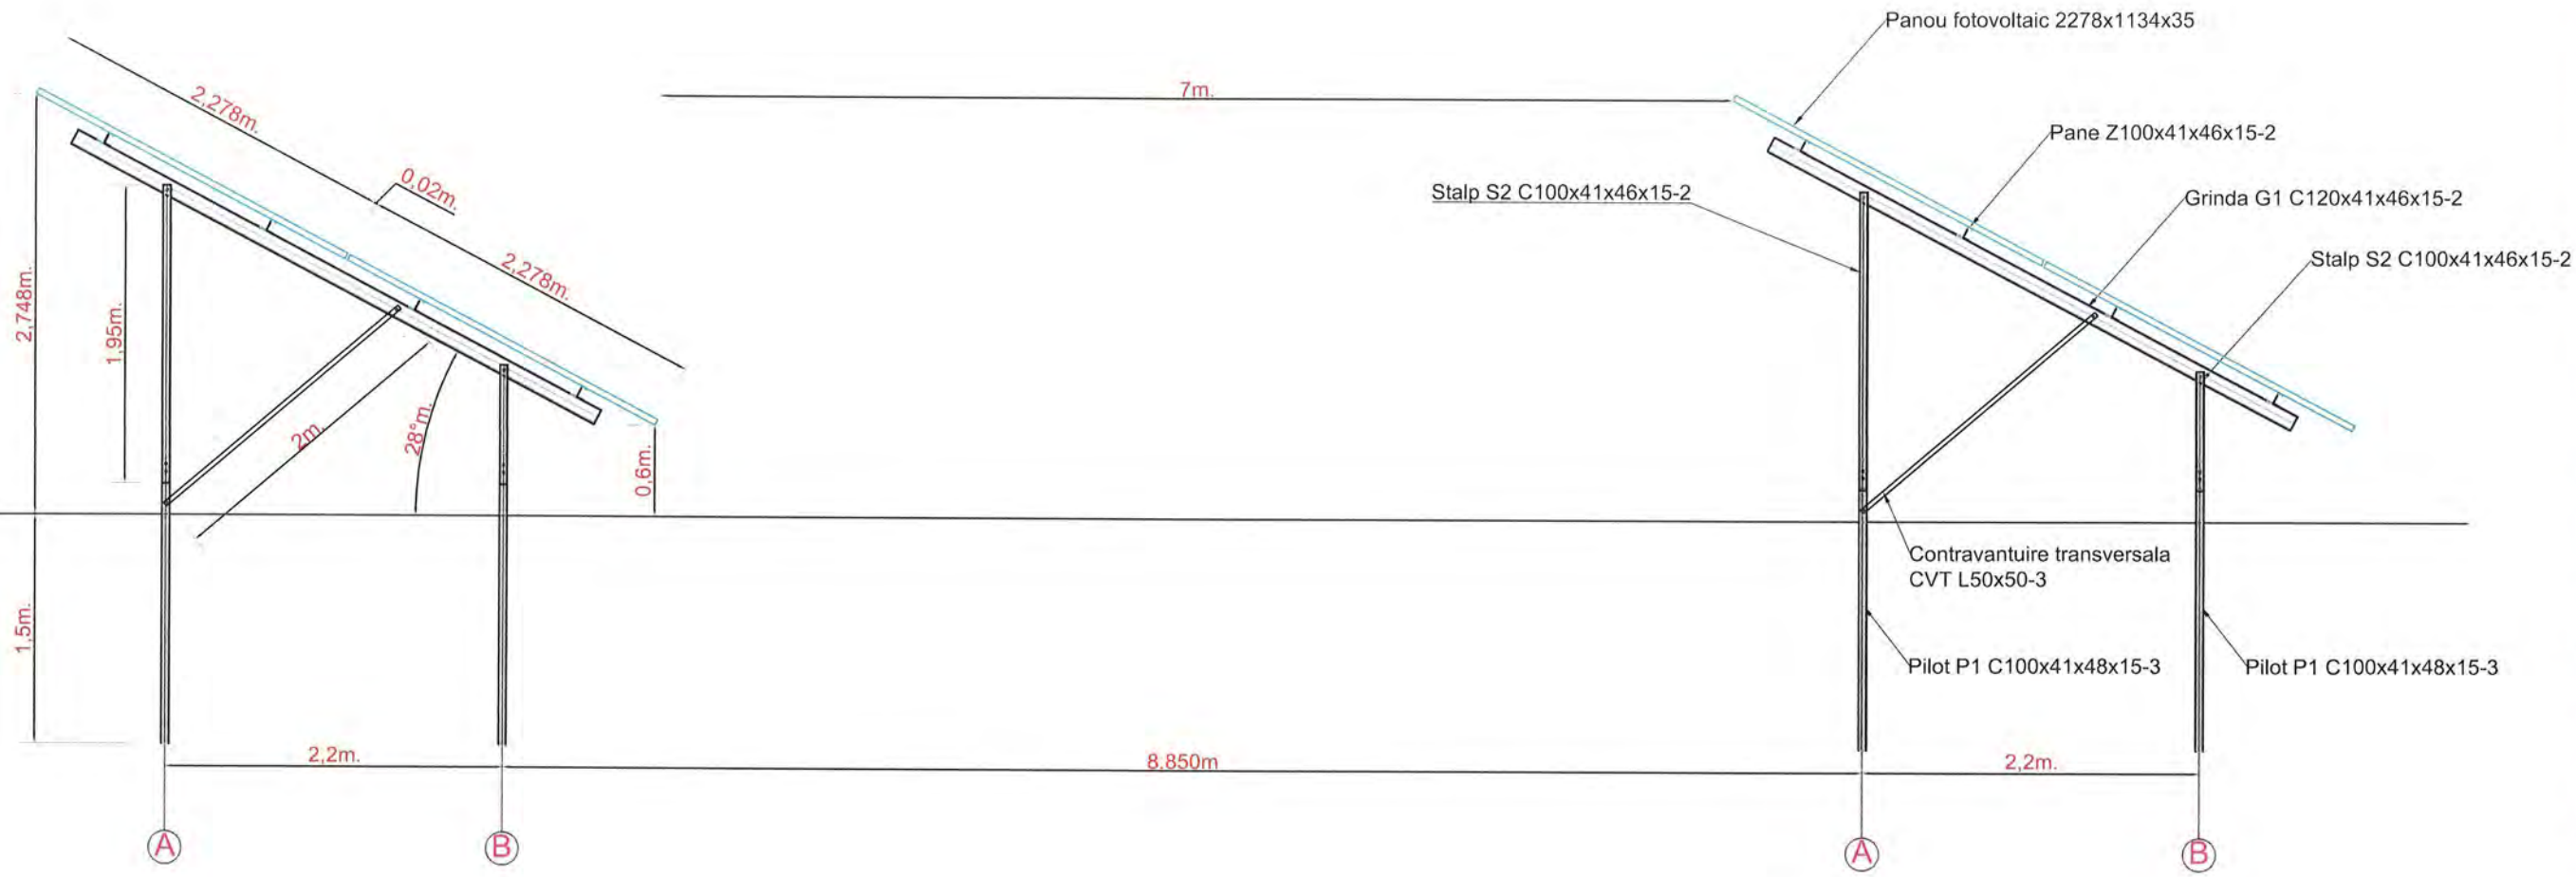



THE DOCUMENT/DRAWING IS INTELLECTUAL PROPERTY OF THE AUTHORS. TRANSMITTING OR COPYING, TOTALLY OR PARTIALLY, WITHOUT WRITTEN APPROVAL OF THE AUTHORS REPRESENT A BREAKING OF THE LAW NO 8/1996

A.N.R.E.
SMADU GHEORGHE
1570207400633
Verificator de proiecte de instalatii electrice
Autorizatia nr. 9/2013

verificator	Smadu Gheorghe	cerinta:		data verificare:	
proiectant :	PROEX INSTAL CONSULTING RO36670168;J51/504/2016 proexinstalconsulting@gmail.com		beneficiar: SC EXPERT RECYCLING SRL		data 09.2026
	ATESTAT Bc;C1A		adresa	LOCALITATEA VIFORATA, JUD DAMBOVITA	
			faza	PROIECT TEHNIC/DTAC	pr.nr. 212
			proiect:	"Sprijinirea investiţiilor în noi capacităţi de producere a energiei electrice produsă din surse regenerabile pentru autoconsum – Construire centrala fotovoltaica„	
sef proiect:	ing.Petrache Ion				pl.nr.
proiectat:	ing.Dumbrava Virgil		scara 1 : 500	plansa: PLAN DETALII DISTANTA PANOURI	20
desenat:	Obretin Mihaela				

FOLOSIREA ACESTOR PLANURI SI A INFORMATIILOR CUPRINSE IN ELE FARA ACORDUL FIRMEI "S.C. PROEX INSTAL CONSULTING S.R.L." CADE SUB INCIDENTA LEGILOR CODULUI PENAL ROMAN SI A REGLEMENTARILOR UNIUNII EUROPENE REFERITOARE LA PROTECTIA PROPRIETATII INTELECTUALE SI A DREPTULUI DE AUTOR

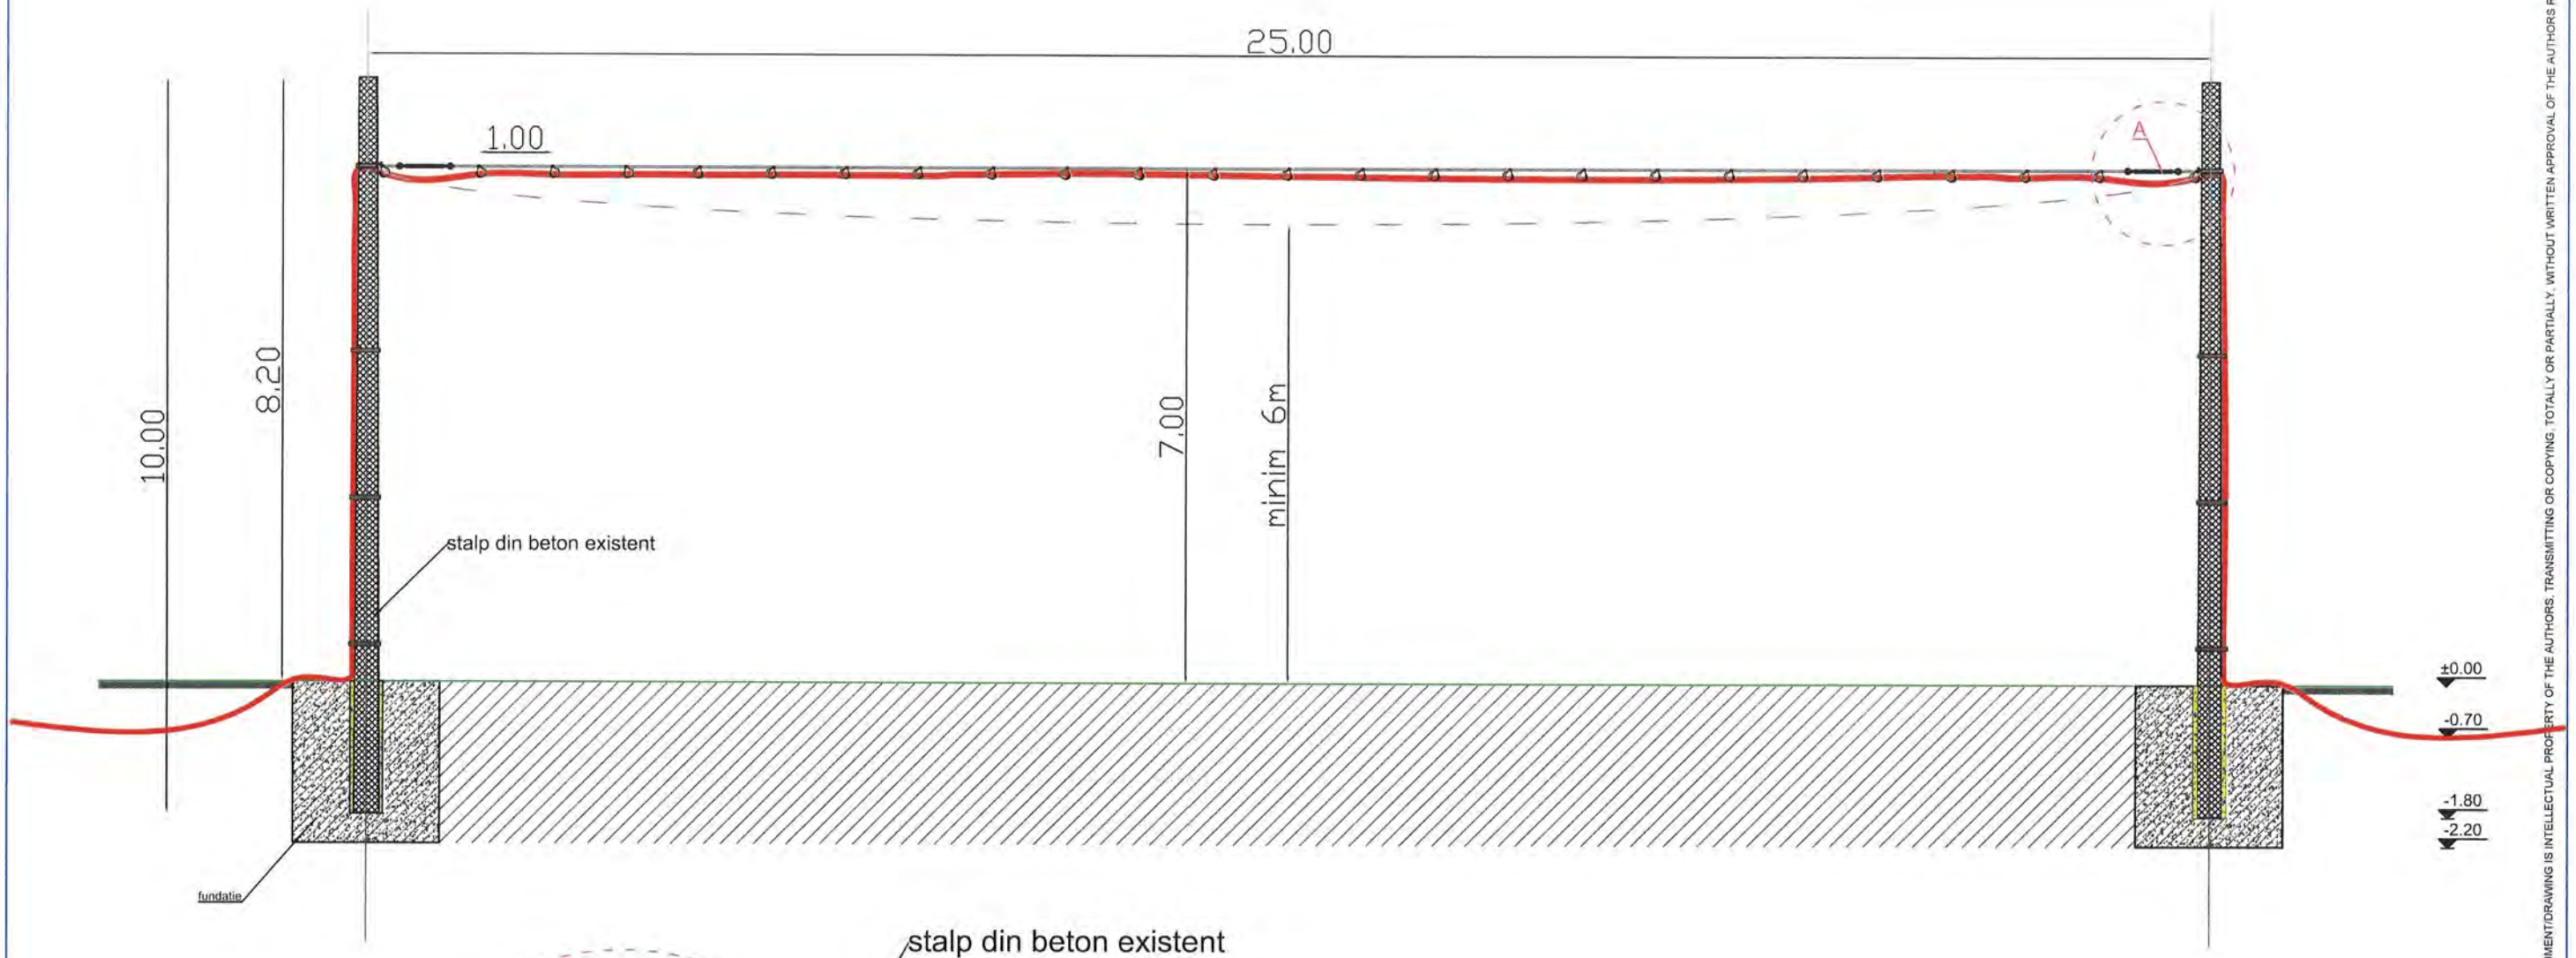

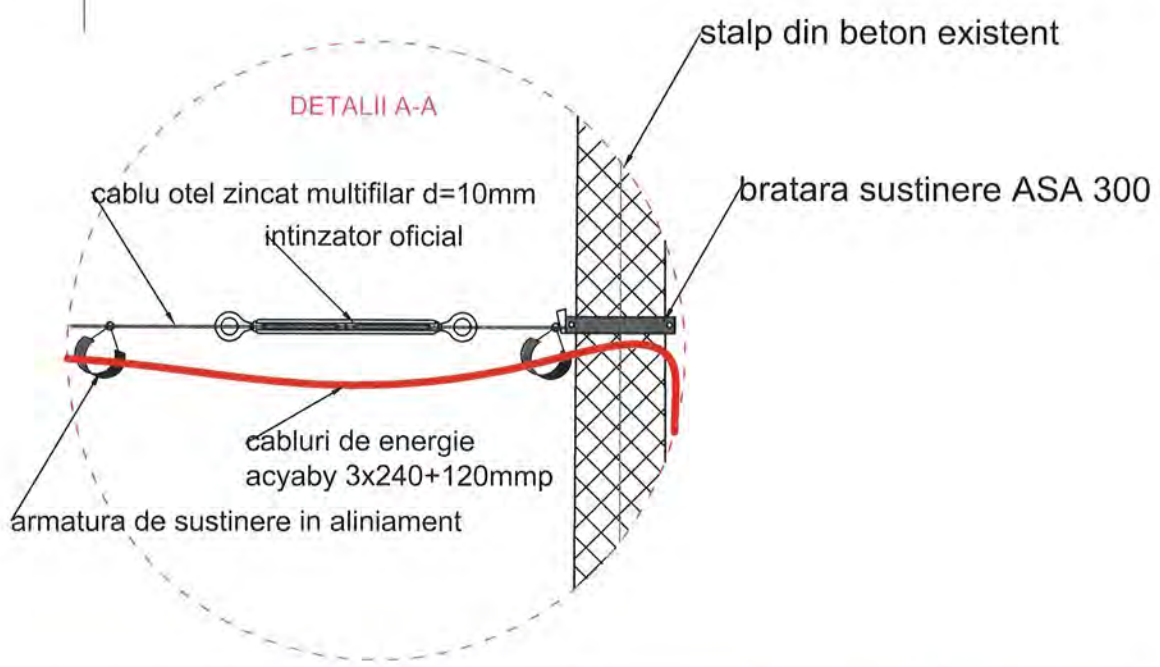

A.N.R.E.
SMADU GHEORGHE
1570207400663
Verificator de proiecte de instalatii electrice
Autorizatie Nr. /2013

verificator	Smadu Gheorghe	cerinta:		data verificare:	
proiectant :	PROEX INSTAL CONSULTING RO36670168;J51/504/2016 proexinstalconsulting@gmail.com		beneficiar:	SC EXPERT RECYCLING SRL	data 09.2026
			adresa	LOCALITATEA VIFORATA, JUD DAMBOVITA	
	ATESTAT Be;C1A		faza	PROIECT TEHNIC/DTAC	pr.nr. 212
			proiect:	"Sprijinirea investiţiilor în noi capacităţi de producere a energiei electrice produsă din surse regenerabile pentru autoconsum – Construire centrala fotovoltaica„	
sef proiect:	ing.Petrache Ion				pl.nr.
proiectat:	ing.Dumbrava Virgil		scara 1 : 500	plansa: TRASEU CABLU ELECTRIC RACORDARE	21
desenat:	Obretin Mihaela				

THE DOCUMENT/DRAWING IS INTELLECTUAL PROPERTY OF THE AUTHORS REPRESENT A BREAKING OF THE LAW NO.8/1996
THE AUTHORS, TRANSMITTING OR COPYING. TOTALLY OR PARTIALLY. WITHOUT WRITTEN APPROVAL OF THE AUTHORS
FOLOSIREA ACESTOR PLANURI SI A INFORMATIILOR CUPRINSE IN ELE FARA ACORDUL FIRMEI "S.C. PROEX INSTAL CONSULTING S.R.L." CADE SUB INCIDENTA LEGILOR CODULUI PENAL ROMAN SI A REGLEMENTARILOR UNIUNII EUROPENE REFERITOARE LA PROTECTIA PROPRIETATII INTELECTUALE SI A DREPTULUI DE AUTOR